
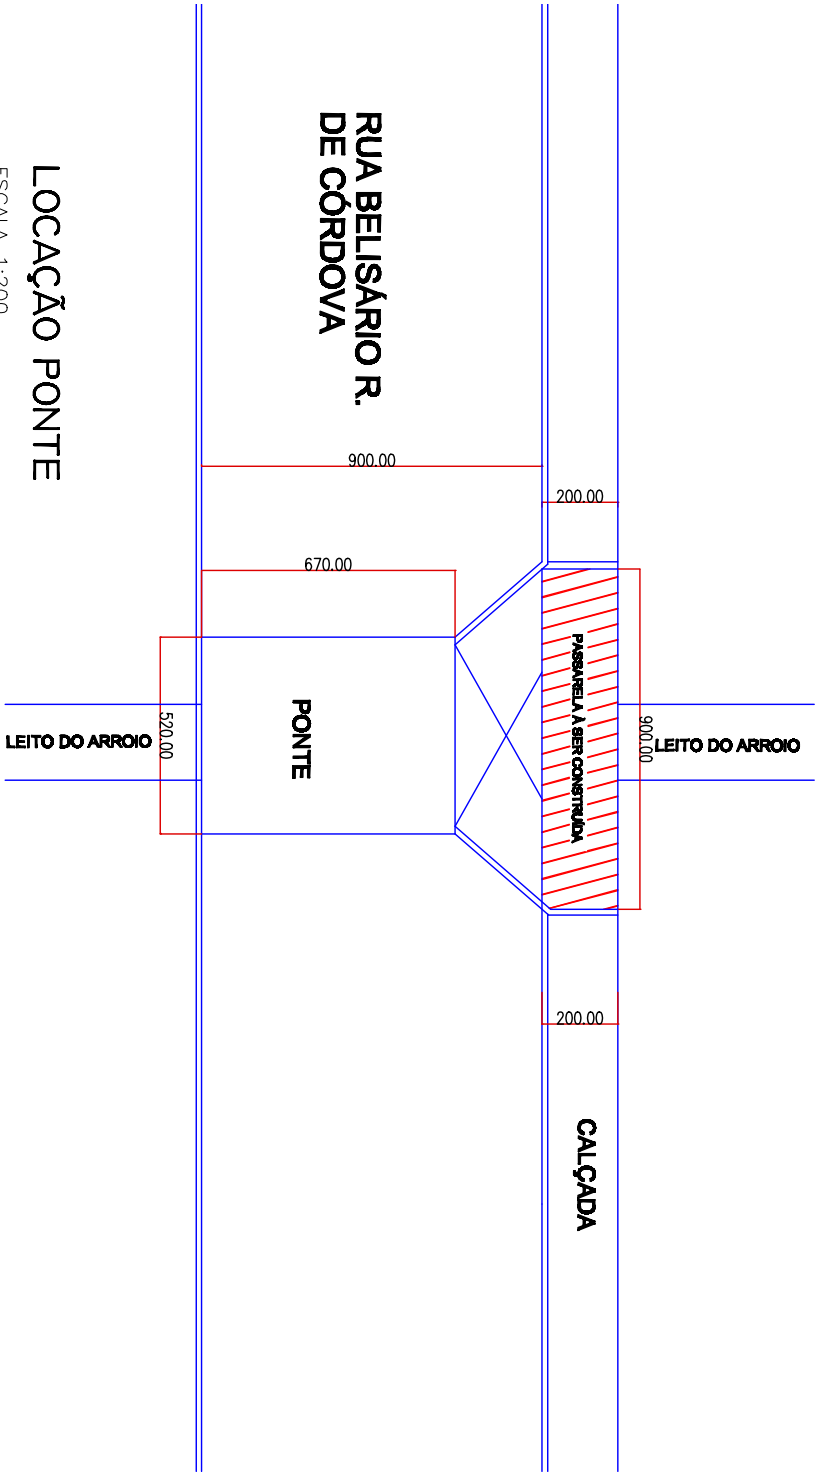
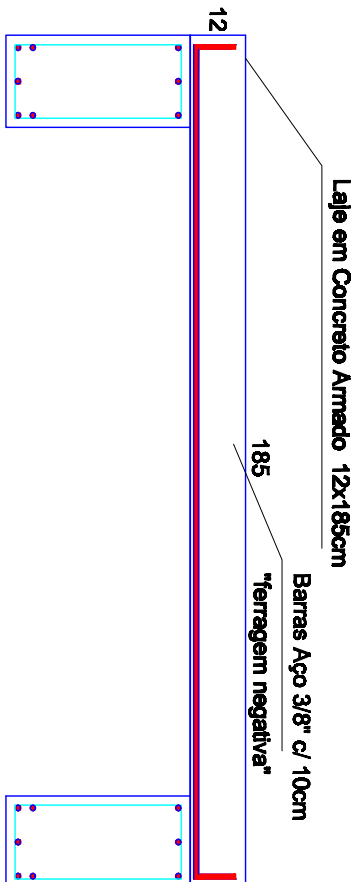
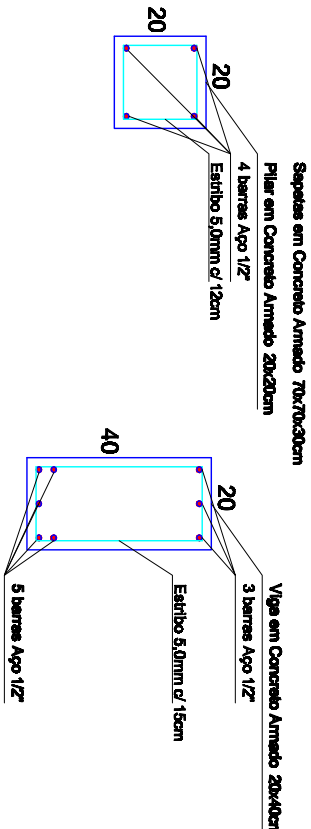


PLANTA PASSARELA

ESCALA 1:50

Pilares em Concreto Armado 20x20cm

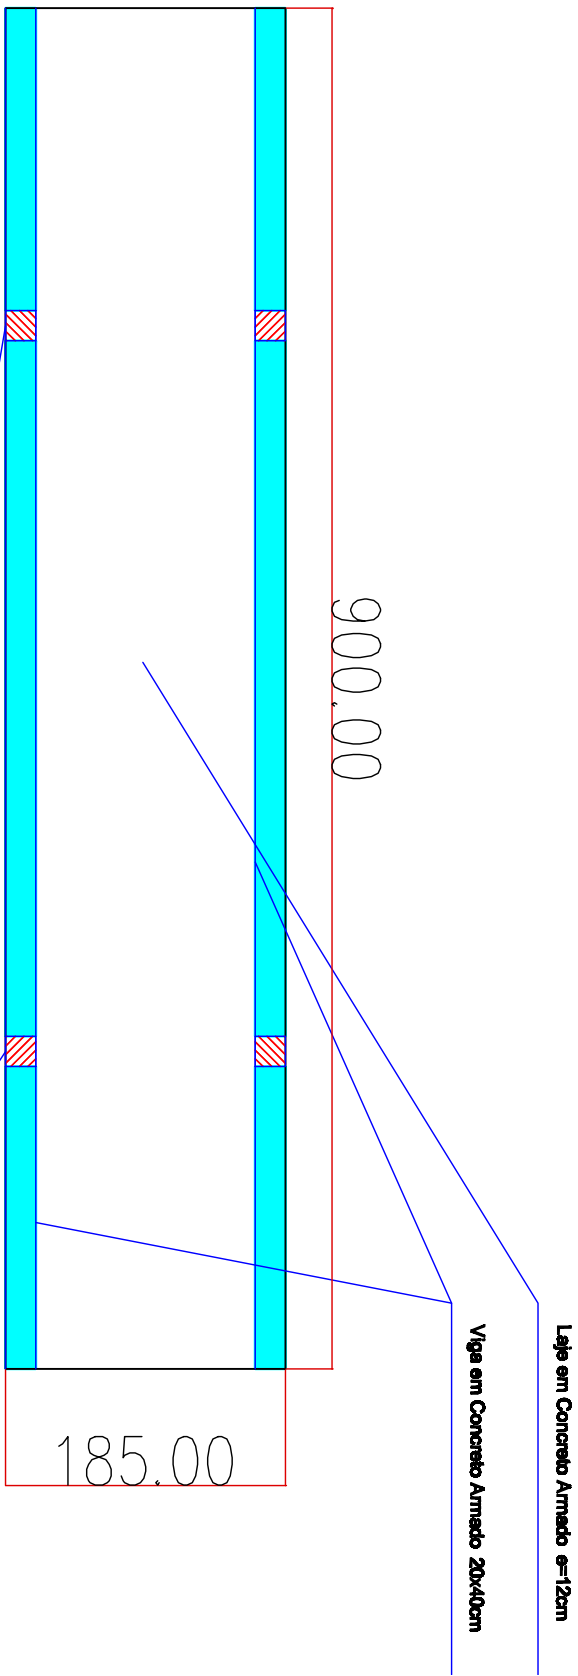

RUA BELISÁRIO R.  
DE CÔRDOVA

PONTE

CALÇADA

LOCAÇÃO PONTE

ESCALA 1:200

PREFEITURA MUNICIPAL DE SÃO JOAQUIM

PROJETO PAVIMENTAÇÃO

ESTRADA ESTÂNCIA DO MEIO (SJM-485)

BAIRRO JARDIM MINUANO - SÃO JOAQUIM / SC

RESPONSÁVEL TÉCNICO:

MARIA DE FÁTIMA SOUSA NUNES - CRI 16.4851-5  
ENR. CIVIL / NEI ANTONIO CHIORELLI - CREA-SC 50844-9  
ENR. CIVIL / LUCIANO PROENÇA ALVES - CREA-SC 124857-5  
ENR. CIVIL / DIEGO REBERO MESQUITA - CREA-SC 172899-2  
TÉC. EM GEOMENSURA / CLÉBER O. C. MOURA - CRI 25000652297

ESC 1:50000

ÁREA 17.850,00 m²

DMA

MAI/2022

FOLHA 02/24