


” PERFIL TRECHO 01 ”  
” PERFIL TRECHO 02 ”

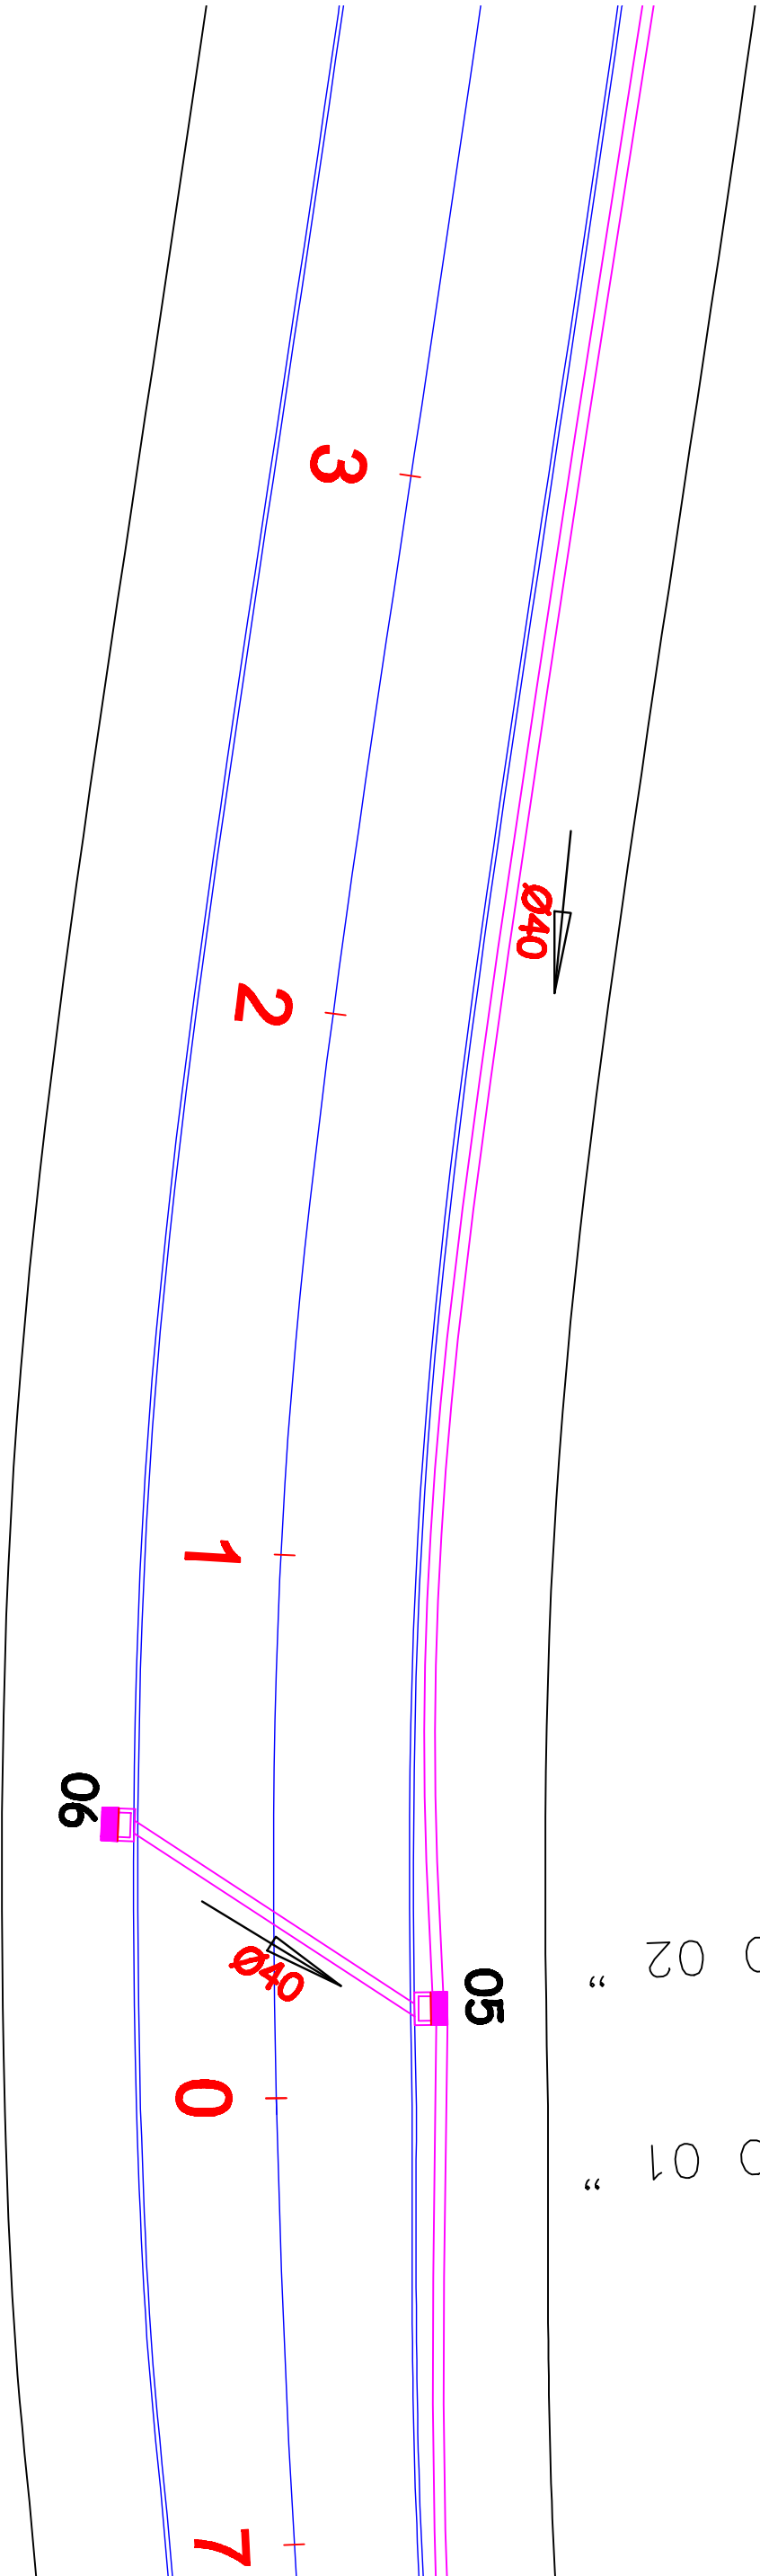

PREFEITURA MUNICIPAL DE SÃO JOAQUIM			
PROJETO PAVIMENTAÇÃO			
ESTRADA ESTÂNCIA DO MEIO (SJM-485)			
BAIRRO JARDIM MINUANO - SÃO JOAQUIM / SC			
RESPONSÁVEL TÉCNICO:			
ARQUITETA / MARIA DE FÁTIMA SOUSA NUNES - CRI 16.4851-5			
ENG. CIVIL / NEI ANTONIO CHIORELLI - CREA-SC 50844-9			
ENG. CIVIL / LUCIANO PROENÇA ALVES - CREA-SC 124857-5			
ENG. CIVIL / DIEGO REBERO MESQUITA - CREA-SC 172899-2			
TÉC. EM GEOMENSURA / ALBERTO C. MOURA - CRI 28000652297			
ESC 1:250	AREA 17.850,00 m²	DATA MAI/2022	FOLHA 05/24