
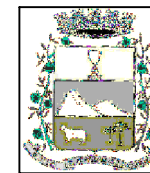


TERRENO ESCOLA PERICÓ

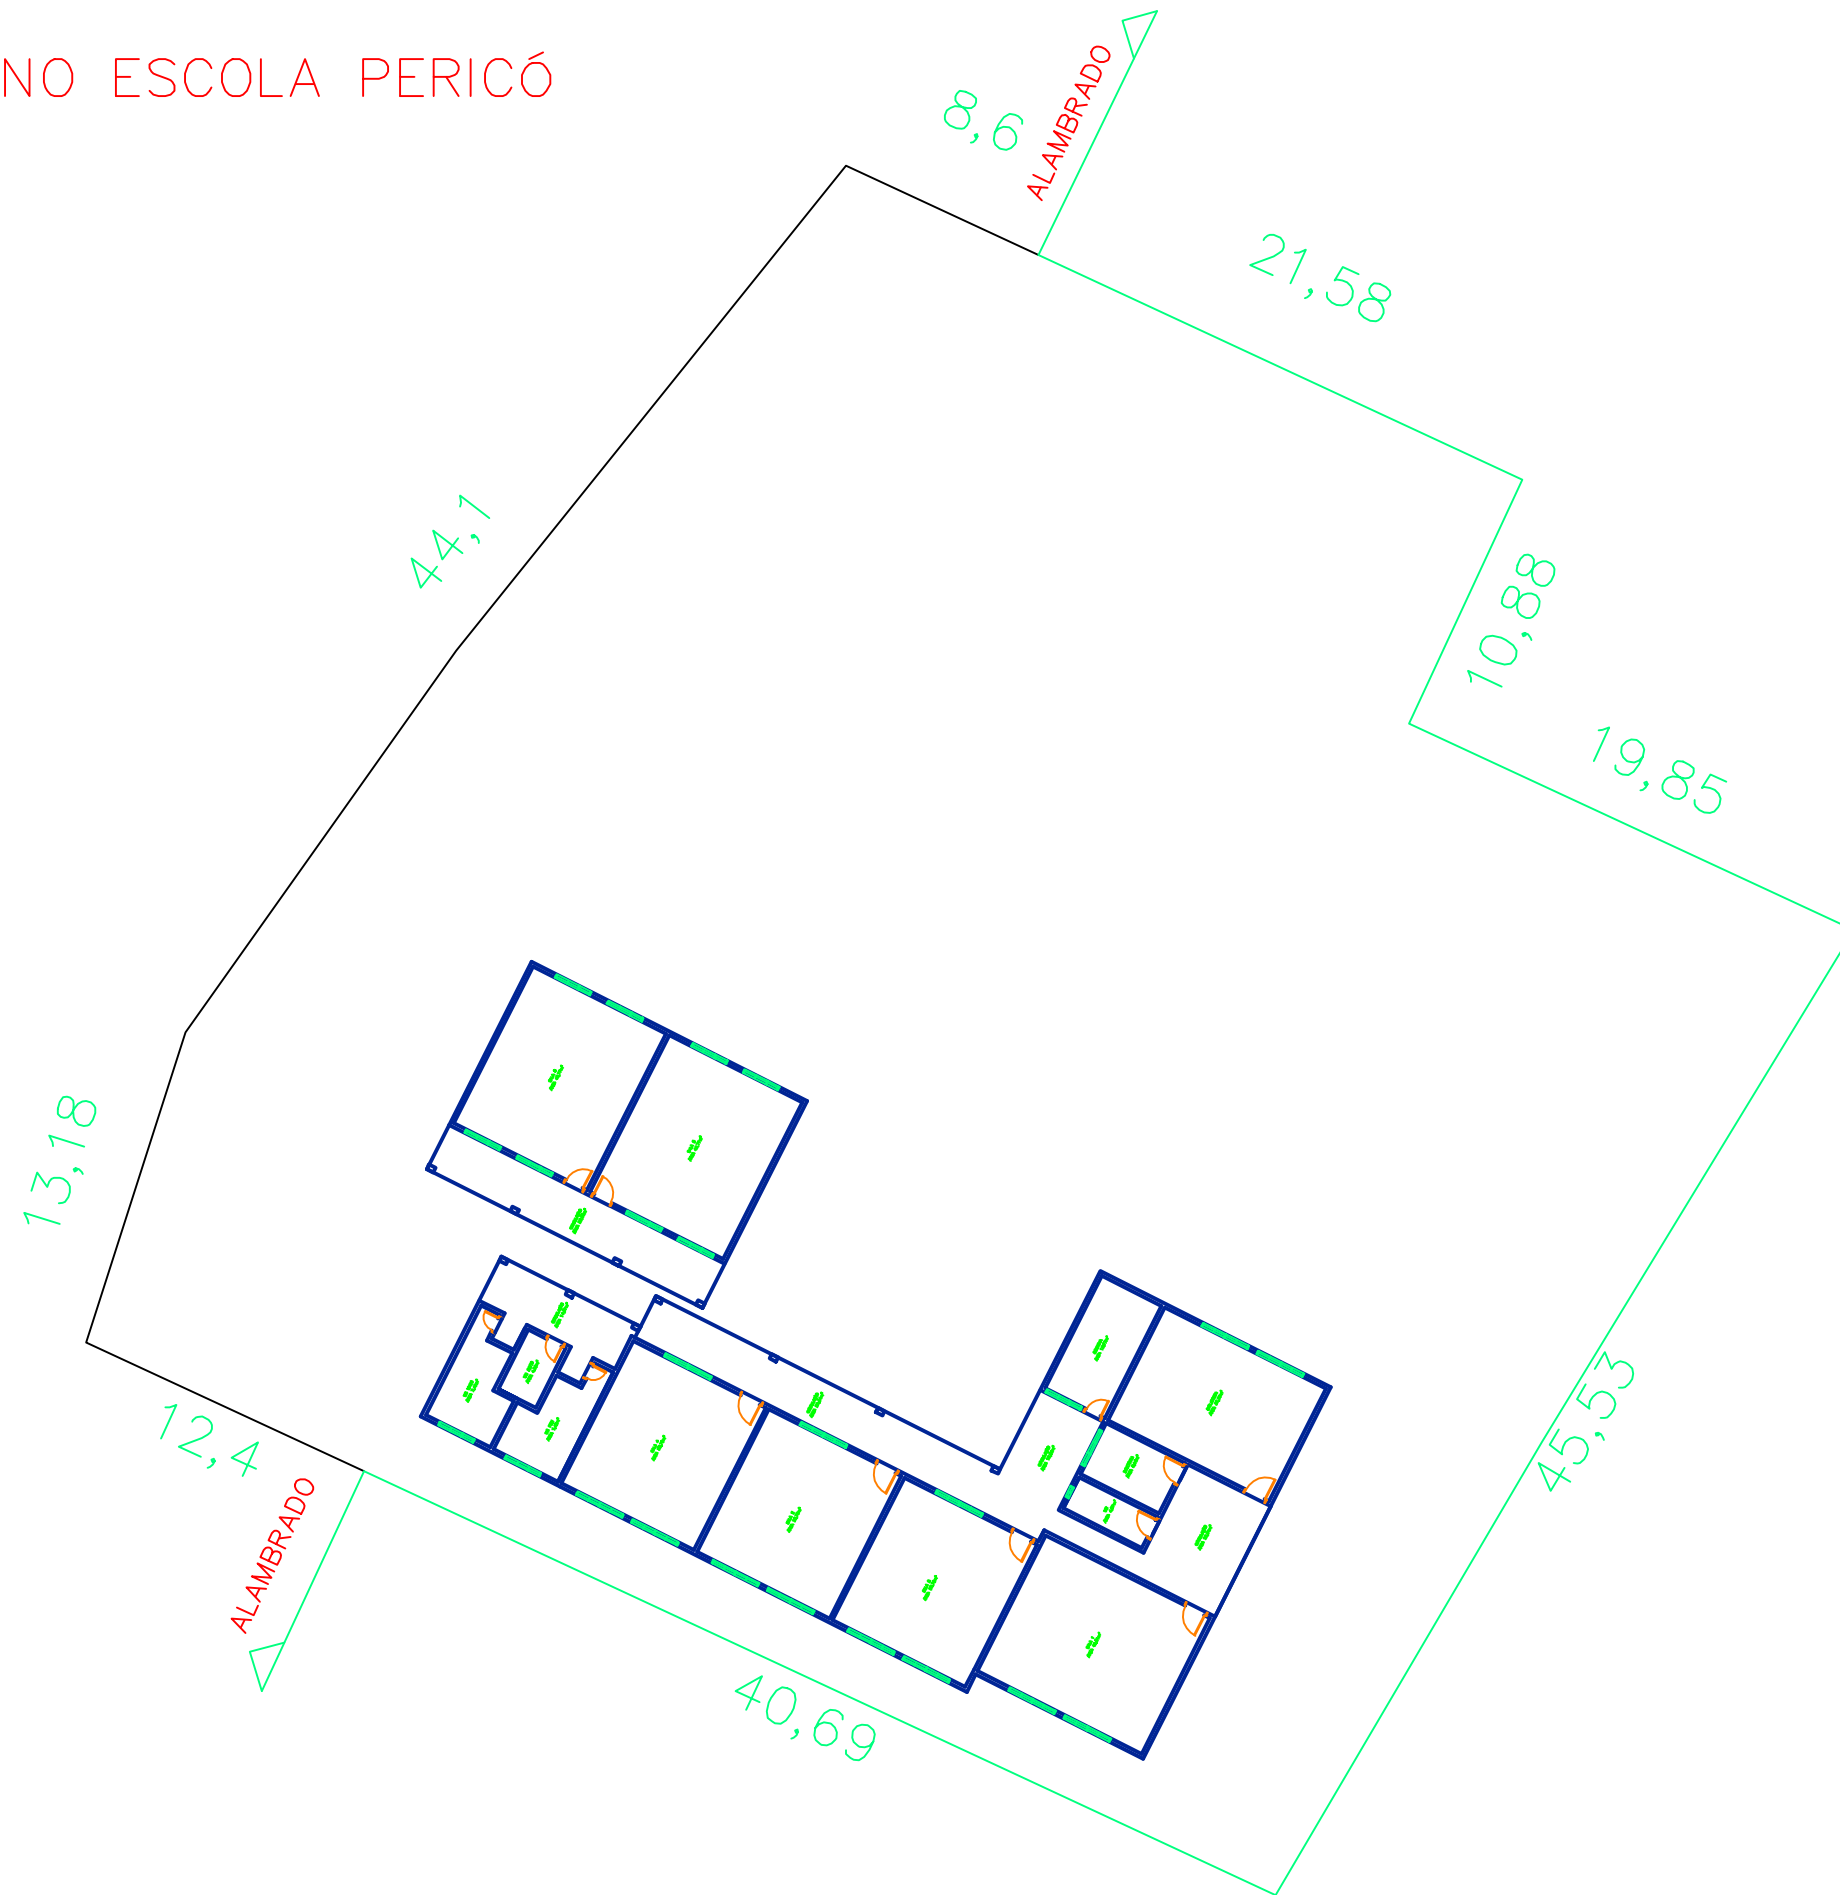

PREFEITURA MUNICIPAL DE SÃO JOAQUIM

PROJETO ARQUITETÔNICO
E.B.M. JOSÉ S. DE SOUZA OLIVEIRA
PERICÓ - SÃO JOAQUIM

EQUIPE TÉCNICA:

ARQUITETA/ MILENA MIYE SATO - CAU 140216-8
ARQUITETA/ M^{te} DE FÁTIMA SOUSA NUNES - CAU 164881-5
ENG. CIVIL/ LUCIANO PROERNG ALVES - CREA-SC 124887-3
TÉC. EM GEOMENSURA/ CLEBER O. C. MEDEIROS - CREA-SC 078884-2