


PLANTA BAIXA



PERFIL LONGITUDINAL

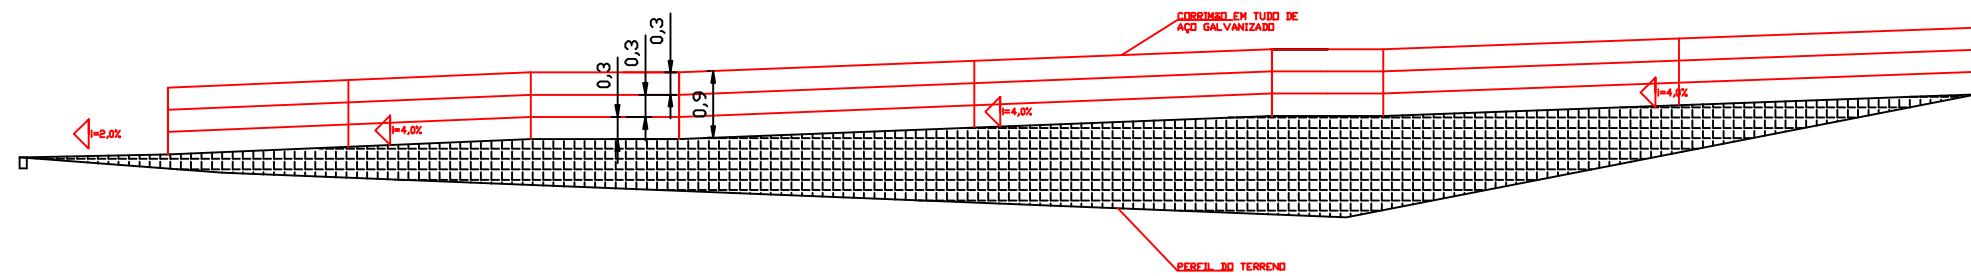

PREFEITURA MUNICIPAL DE SÃO JOAQUIM

PROJETO ARQUITETÔNICO  
RAMPA DE ACESSO E PASSEIO - GRAS  
BAIRRO Nº 5º Aº - SÃO JOAQUIM

EQUIPE TÉCNICA: ARQUITETA/ MILENA MIYE SATO - CAU 140216-B  
ARQUITETA/ Mª DE FÁTIMA SOUSA NUNES - CAU 164881-5  
ENG. CIVIL/ NERI ANTÔNIO CHIOPELLI - CREA-SC 5854-9  
ENG. CIVIL/ LUCIANO PROERENG ALVES - CREA-SC 124887-3  
TÉC. EM GEOMENSURA/ CLEBER O. C. MEDEIROS - CREA-SC 078884-2