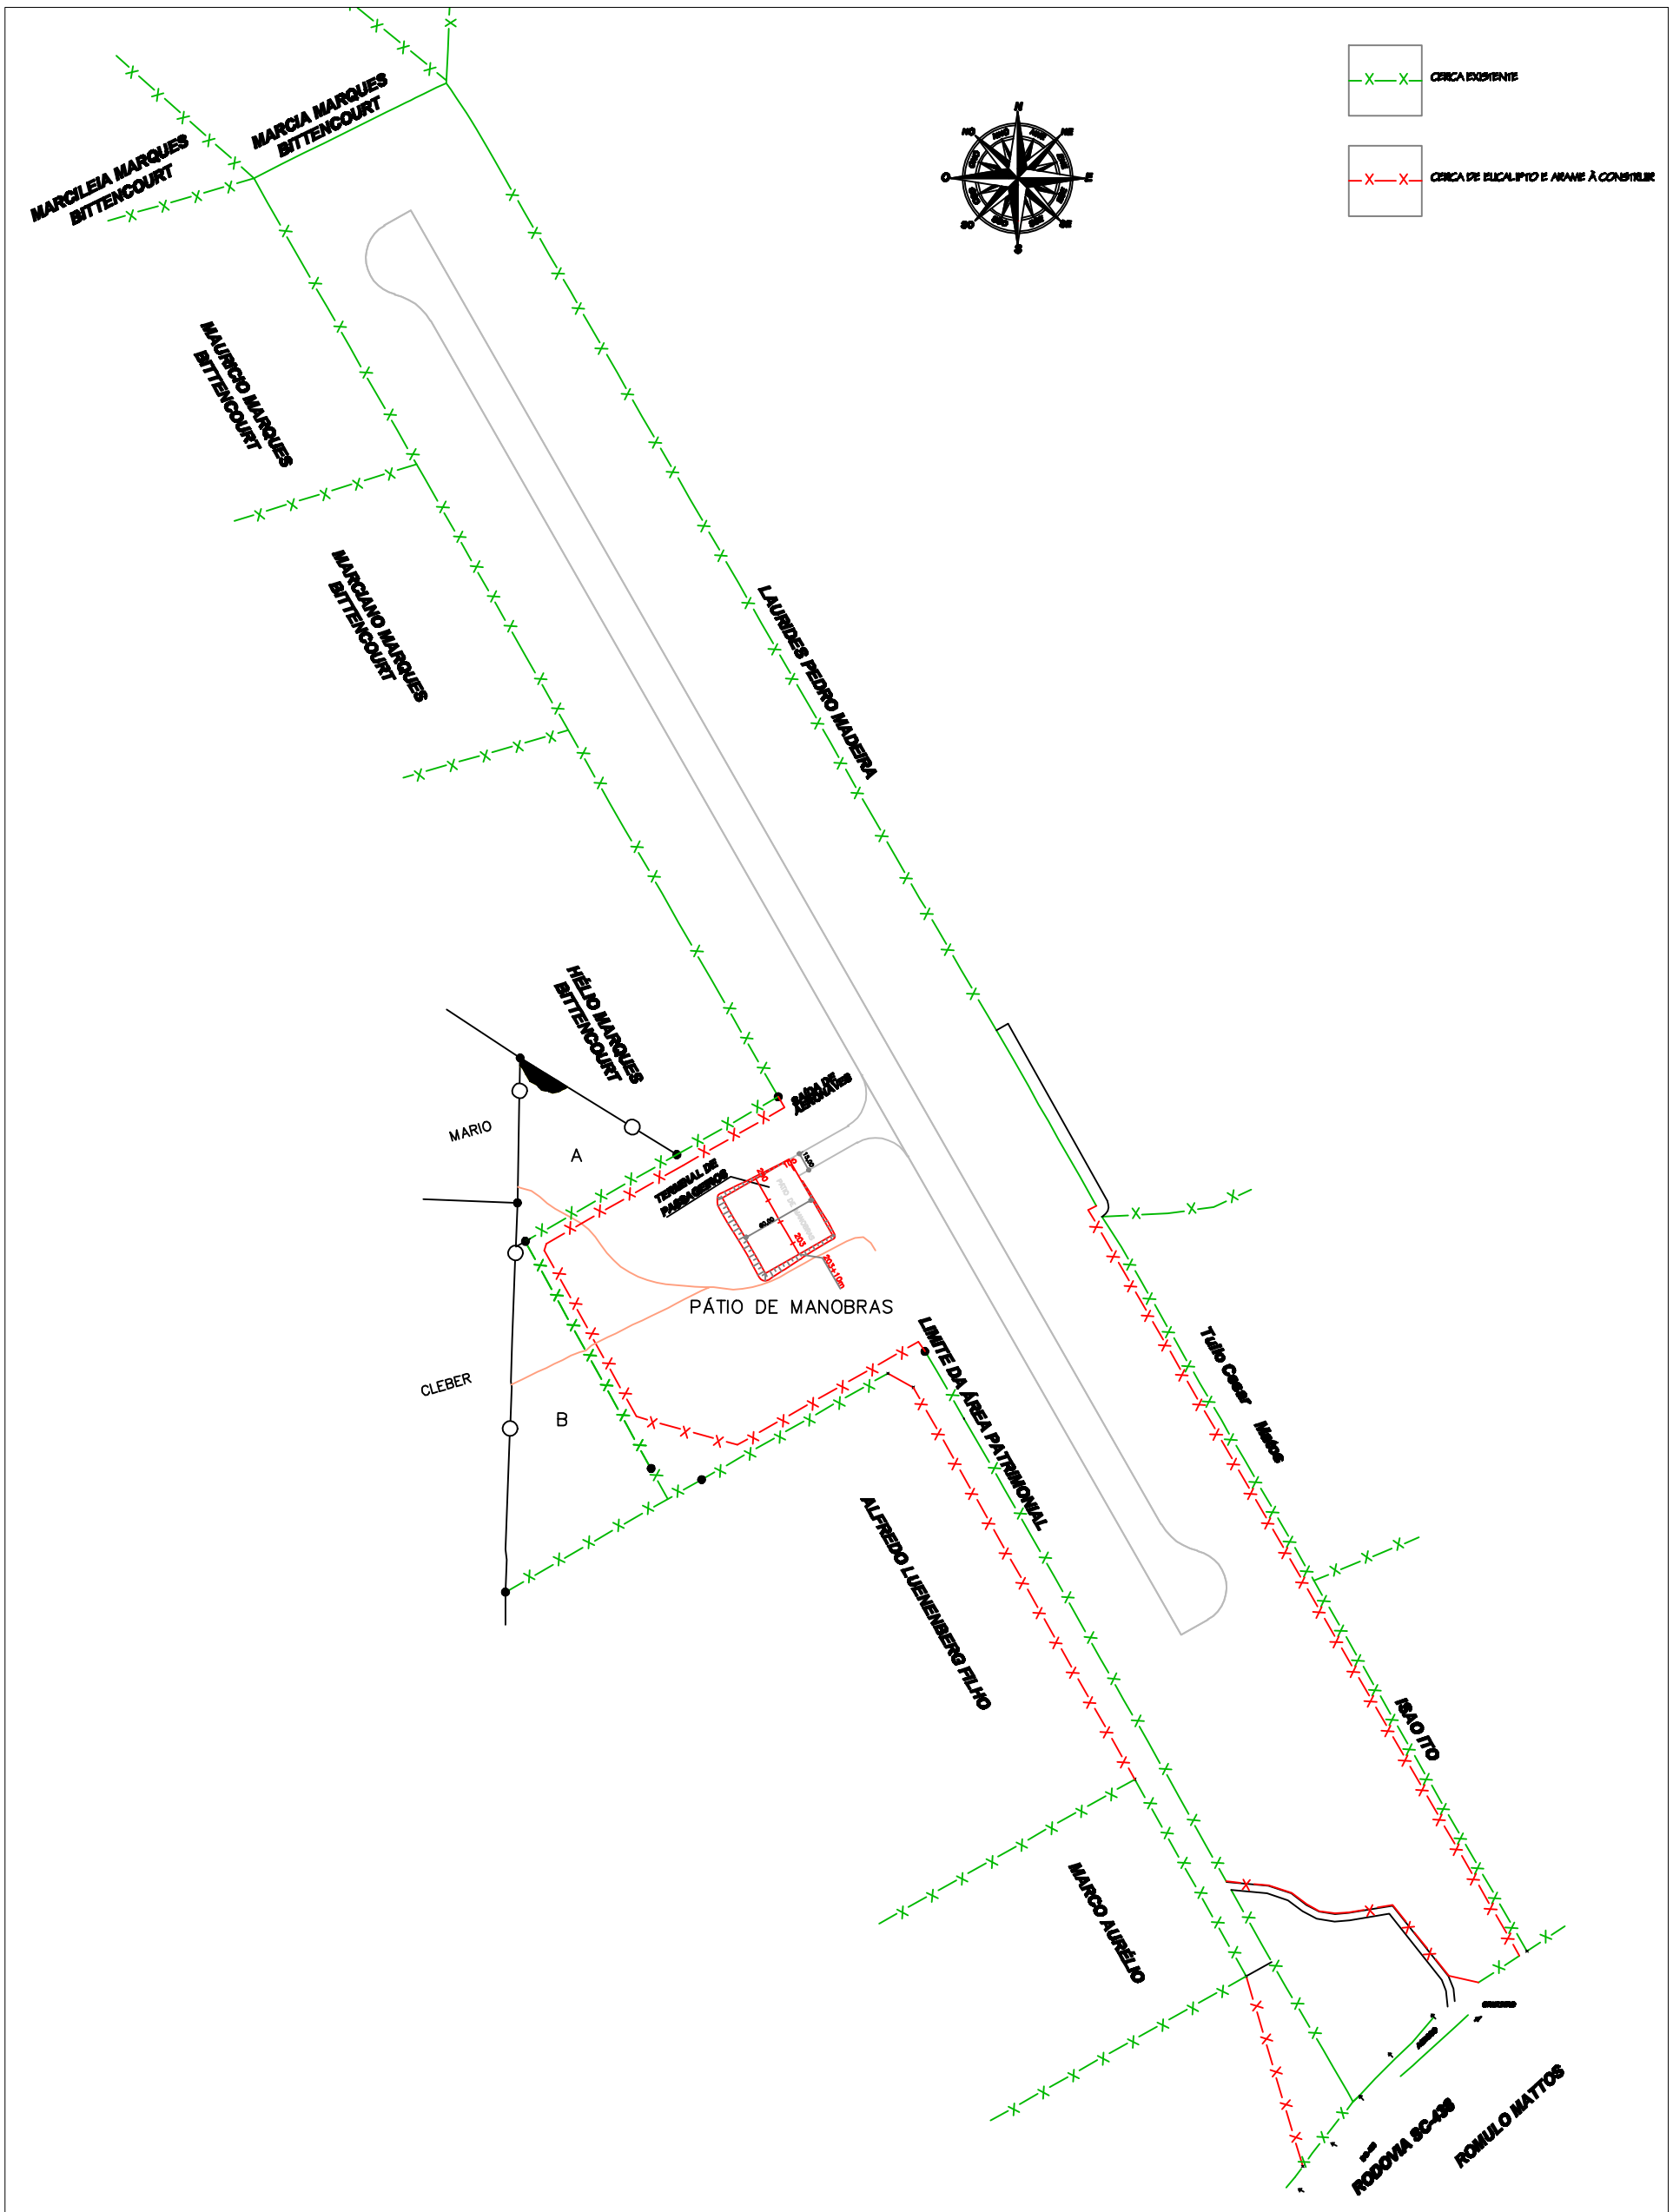

PREFEITURA MUNICIPAL DE SÃO JOAQUIM

PROJETO CERCA DE ARAME FARPADO

FECHAMENTO DE CERCA DE EUCALIPTO COM ARAME FARPADO

AÉROPORTO MUNICIPAL

EQUIPE TÉCNICA:

ARQUITETA E URBANISTA MARIA DE FÁTIMA SOUSA - CAU A 64851-5
ARQUITETA E URBANISTA MILENA MITE SATO - CAU A-40216-8
ENGENHEIRO CIVIL LUCIANO BROERING ALVES - CREA-SC 124887-5
TÉC. EM GEOMENSURA CLEBER O. C. MEDEIROS - CREA-SC 078884-2

ESCALA	PERÍMETRO	FOLHA	DATA
1:5000	2.128,75 M	01/ 02	SETEMBRO/ 2015