



## **DECRETO Nº 016/2017**

### **“QUE AUTORIZA O CHEFE DO PODER EXECUTIVO OUTORGAR ESCRITURA PÚBLICA”**

O Prefeito Municipal de São Joaquim, no uso das atribuições que lhe são conferidas por Lei,

### **DECRETA:**


**Art. 1º** - De acordo com o Requerimento Protocolado sob o Nº 447, datado de 06/12/2016; e em conformidade com as Leis Nº 1.918/1994, de 25/08/1994 e Lei Nº 1.925/1994, de 13/10/1994; Fica o Poder Executivo Municipal autorizado a outorgar a competente Escritura Pública ao senhor **EVANDINO ROGÉRIO BORGES** e **NEUZA APARECIDA RIBEIRO** de um lote de terras Nº 444, quadra 25, medindo 250,00m<sup>2</sup>, situado na Rua Acílio Cavalheiro do Amaral, Bairro Santa Paulina, Loteamento Olaria, nesta cidade.

**Parágrafo Único** – Fica fazendo parte integrante deste Decreto xerox do Mapa e Memorial Descritivo.

**Art. 2º** - Este Decreto entra em vigor na data de sua publicação, e os seus efeitos do Decreto Nº 331/2016, de 07/12/2016.

Gabinete do Prefeito Municipal de  
São Joaquim, 18 de Janeiro de 2017.

  
GIOVANI NUNES  
Prefeito Municipal.

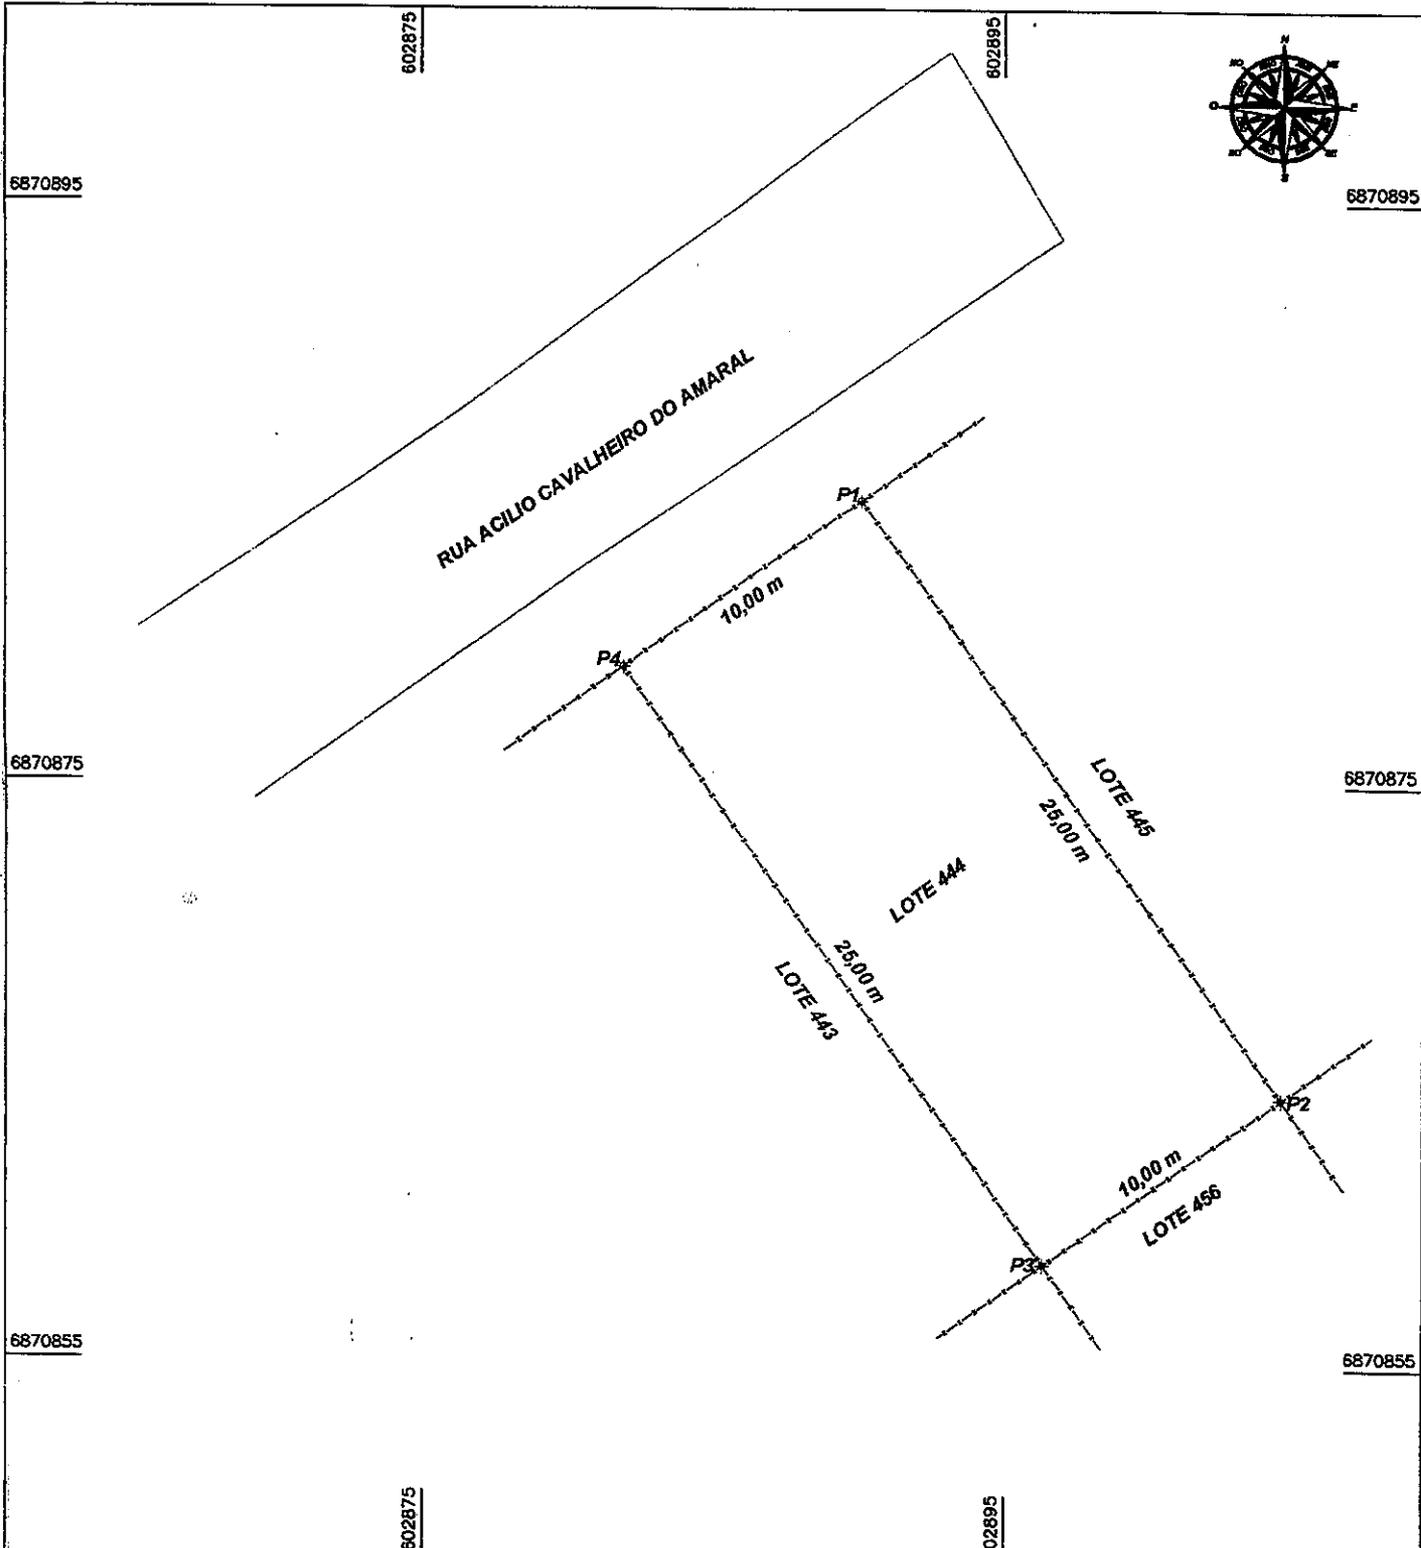

**CASTELLO BRANCO SERVIÇOS TOPOGRÁFICOS LTDA**

RUA EGÍDIO MARTORANO, n° 240 - CEP 88.600-000  
 FONE/FAX (49) 3233 3316 E/OU (49) 9951 5270  
 SÃO JOAQUIM / SC

|  |            |   |         |
|--|------------|---|---------|
| PROJETO:   |            | <b>LEVANTAMENTO PLANIMÉTRICO DE UM TERRENO URBANO</b>                   |         |
| LOCALIDADE:  |            | <b>RUA ACILIO CAVALHEIRO DO AMARAL, BAIRRO OLARIA/ SÃO JOAQUIM - SC</b> |         |
| PROPRIETÁRIO:  | ÁREA:      | 250,00 m <sup>2</sup>   |         |
| RESP. TÉCNICO:   | PERÍMETRO: | 70,00 m   | DATA:   |
|  | ESCALA:    | 1:250   | 09/2013 |
| DESENHO:   |            | MARIANE SILVA   | FOLHA:  |
| ENG. AGRO. RANIER VIEIRA FONTANELLA CREA/SC 38795-0 INCRÁ DXXM |            |   | ÚNICA   |

**CONVENÇÕES**

- x - CERCA DE ARAME
- PAVIMENTAÇÃO ASFÁLTICA

## Memorial Descritivo

|              |  |
|--------------|--|
| Propriedade  | <b>LOTE URBANO</b>                         |
| Proprietário | <b>PREFEITURA MUNICIPAL DE SÃO JOAQUIM</b> |
| Imóvel       | <b>GLEBA DE TERRAS</b>                     |

### Situação:

Rua: ACILIO CAVALHEIRO DO AMARAL  
Bairro: OLARIA  
Município: SÃO JOAQUIM  
Comarca: SÃO JOAQUIM  
Estado: SANTA CATARINA

Área: **250,00 m<sup>2</sup>**

Perímetro: **70,00 m**

### Confrontações

A poligonal tem início no marco P1, situado na cerca que faz divisa com o LOTE 445, segue com o rumo de 35°12'21"SE e percorre 25.00 m por cerca que faz divisa com o LOTE 445, até o marco P2, segue com o rumo de 54°47'39"SO e percorre 10.00 m por cerca que faz divisa com o LOTE 456, até o marco P3, segue com o rumo de 35°12'21"NO e percorre 25.00 m por cerca que faz divisa com o LOTE 443, até o marco P4, segue com o rumo de 54°47'39"NE e percorre 10.00 m por cerca que faz divisa com a RUA ACILIO CAVALHEIRO DO AMARAL, até o marco P1, onde teve início esta descrição.

São Joaquim, 14 de Setembro de 2013.

  
Ranier Vieira Fontanella  
Eng. Agrôn./CREA-SC - 36795-8/INCRA - DXM