


DETALHE DA ARMADURA SUPERIOR DE CONTINUIDADE DA LAJE E MONTAGEM DA ARMADURA DE DISTRIBUIÇÃO

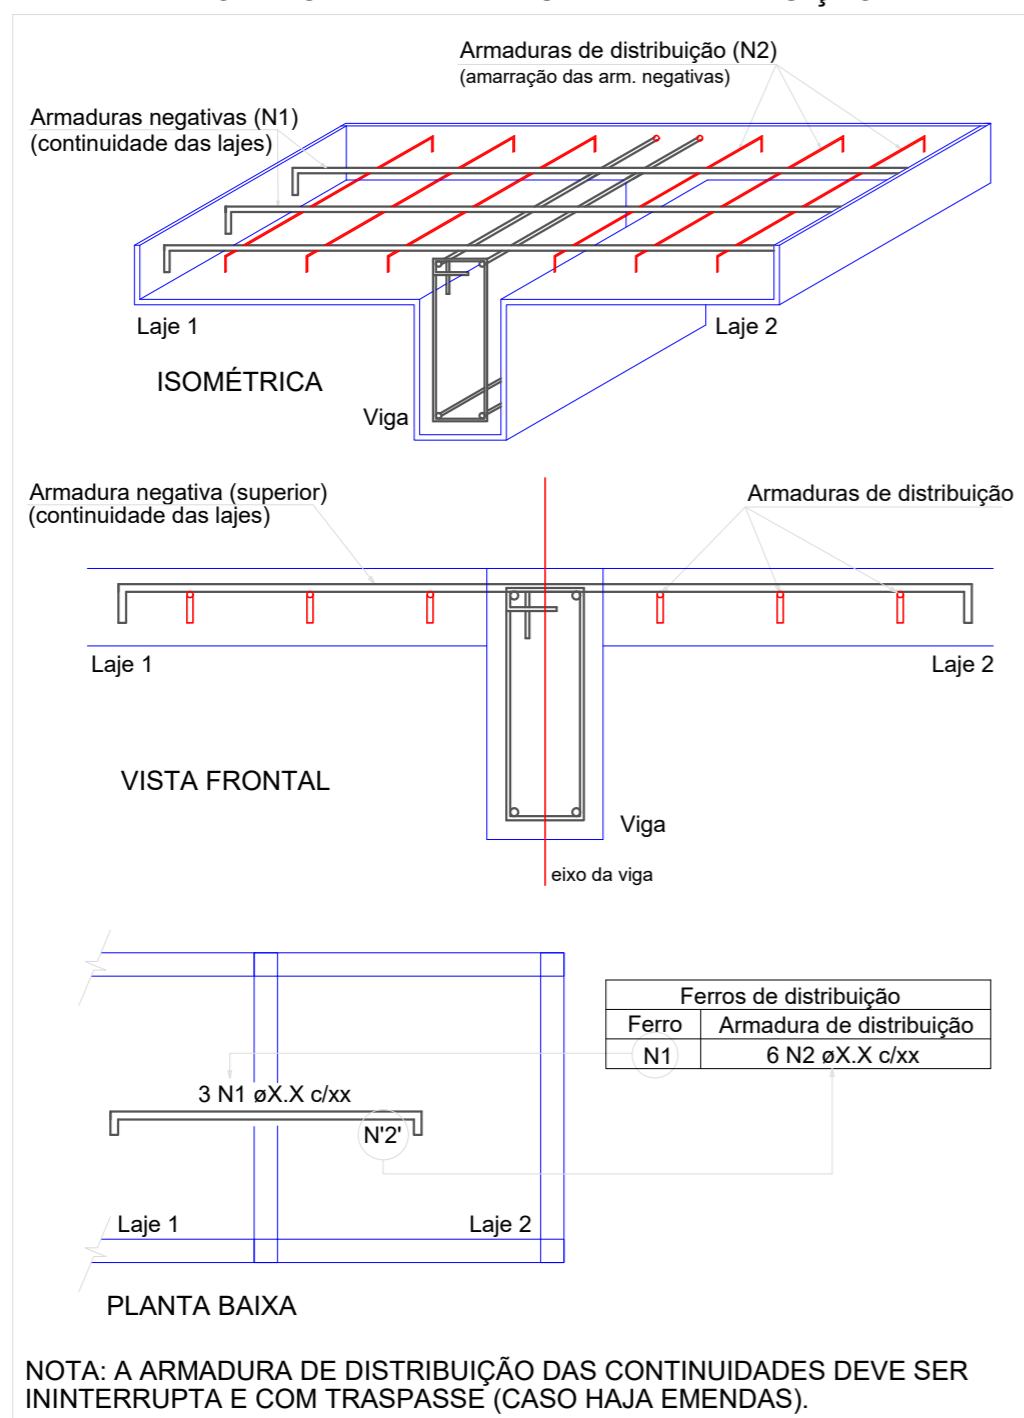


RELAÇÃO DO AÇO

Positivos X		Positivos Y			
AÇO	N	DIAM (mm)	QUANT	C.UNIT (cm)	C.TOTAL (cm)
CA60	1	5.0	12	291	3492
	2	5.0	17	180	3060

RESUMO DO AÇO


AÇO	DIAM (mm)	C.TOTAL (m)	QUANT + 10% (Barras)	PESO + 10% (kg)
CA60	5.0	65.5	-	11.1
PESO TOTAL (kg)				
CA60				11.1

Volume de concreto (C-30) = 0.51 m³
Área de forma = 4.22 m²

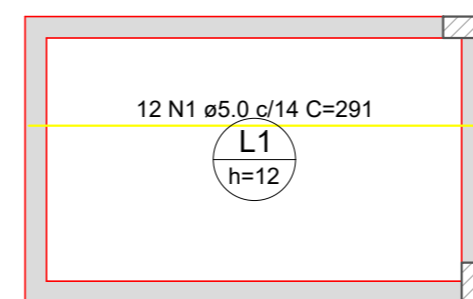

Armação positiva das lajes do pavimento Cobertura (Eixo X)

escala 1:50

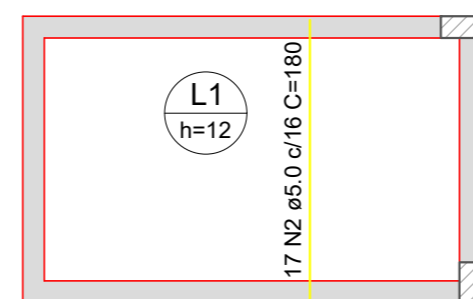

Armação positiva das lajes do pavimento Cobertura (Eixo Y)

escala 1:50

PMSJ:

DESENVOLVIMENTO E GERENCIAMENTO

GABINETE DO DEPUTADO
MARCUS MACHADO



RUA. MINISTRO PEDRO DE TOLEDO, 218 SALA 01
CORAL - LAGES - SC CEP.: 88509-520
FONE: (49) 0000-0000

PROJETO:

PROJETO ESTRUTURAL

RESPONSÁVEIS TÉCNICO:

FRANCIELY REGINA DOS SANTOS VIEIRA
ARQUITETA E URBANISTA

CAU-SC A193325-6

MICHELE PILAR APPOLINARIO
ENG. CIVIL

CREA-SC 115469-2

PROPRIETÁRIO DO EMPREENDIMENTO:

MUNICÍPIO DE SÃO JOAQUIM
Praça João Ribeiro, Nº 001 - Centro

82.561.093/0001-98
(INEP-CNPJ)

(ASS. RESPONSÁVEL)

CONTEÚDO:

DIMENSIONAMENTO LAJE

OBS.:

CAPELA MORTUÁRIA
ÁREA DE EDIFICAÇÃO: 39,85 m²

ENDEREÇO OBRA:

R. Acílio C do Amaral - Bairro Madre Paulina

DATA:

JAN
2022

Nº DO DESENHO:

EST
05/06

DESENVOLVIMENTO:

José Oberdan Cantarelli da Silva- Tec. Em Edificações