

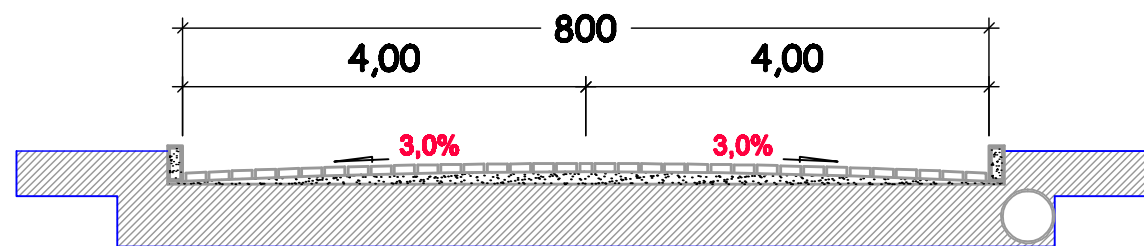


RUA PRUDENTE CÂNDIDO DA SILVA

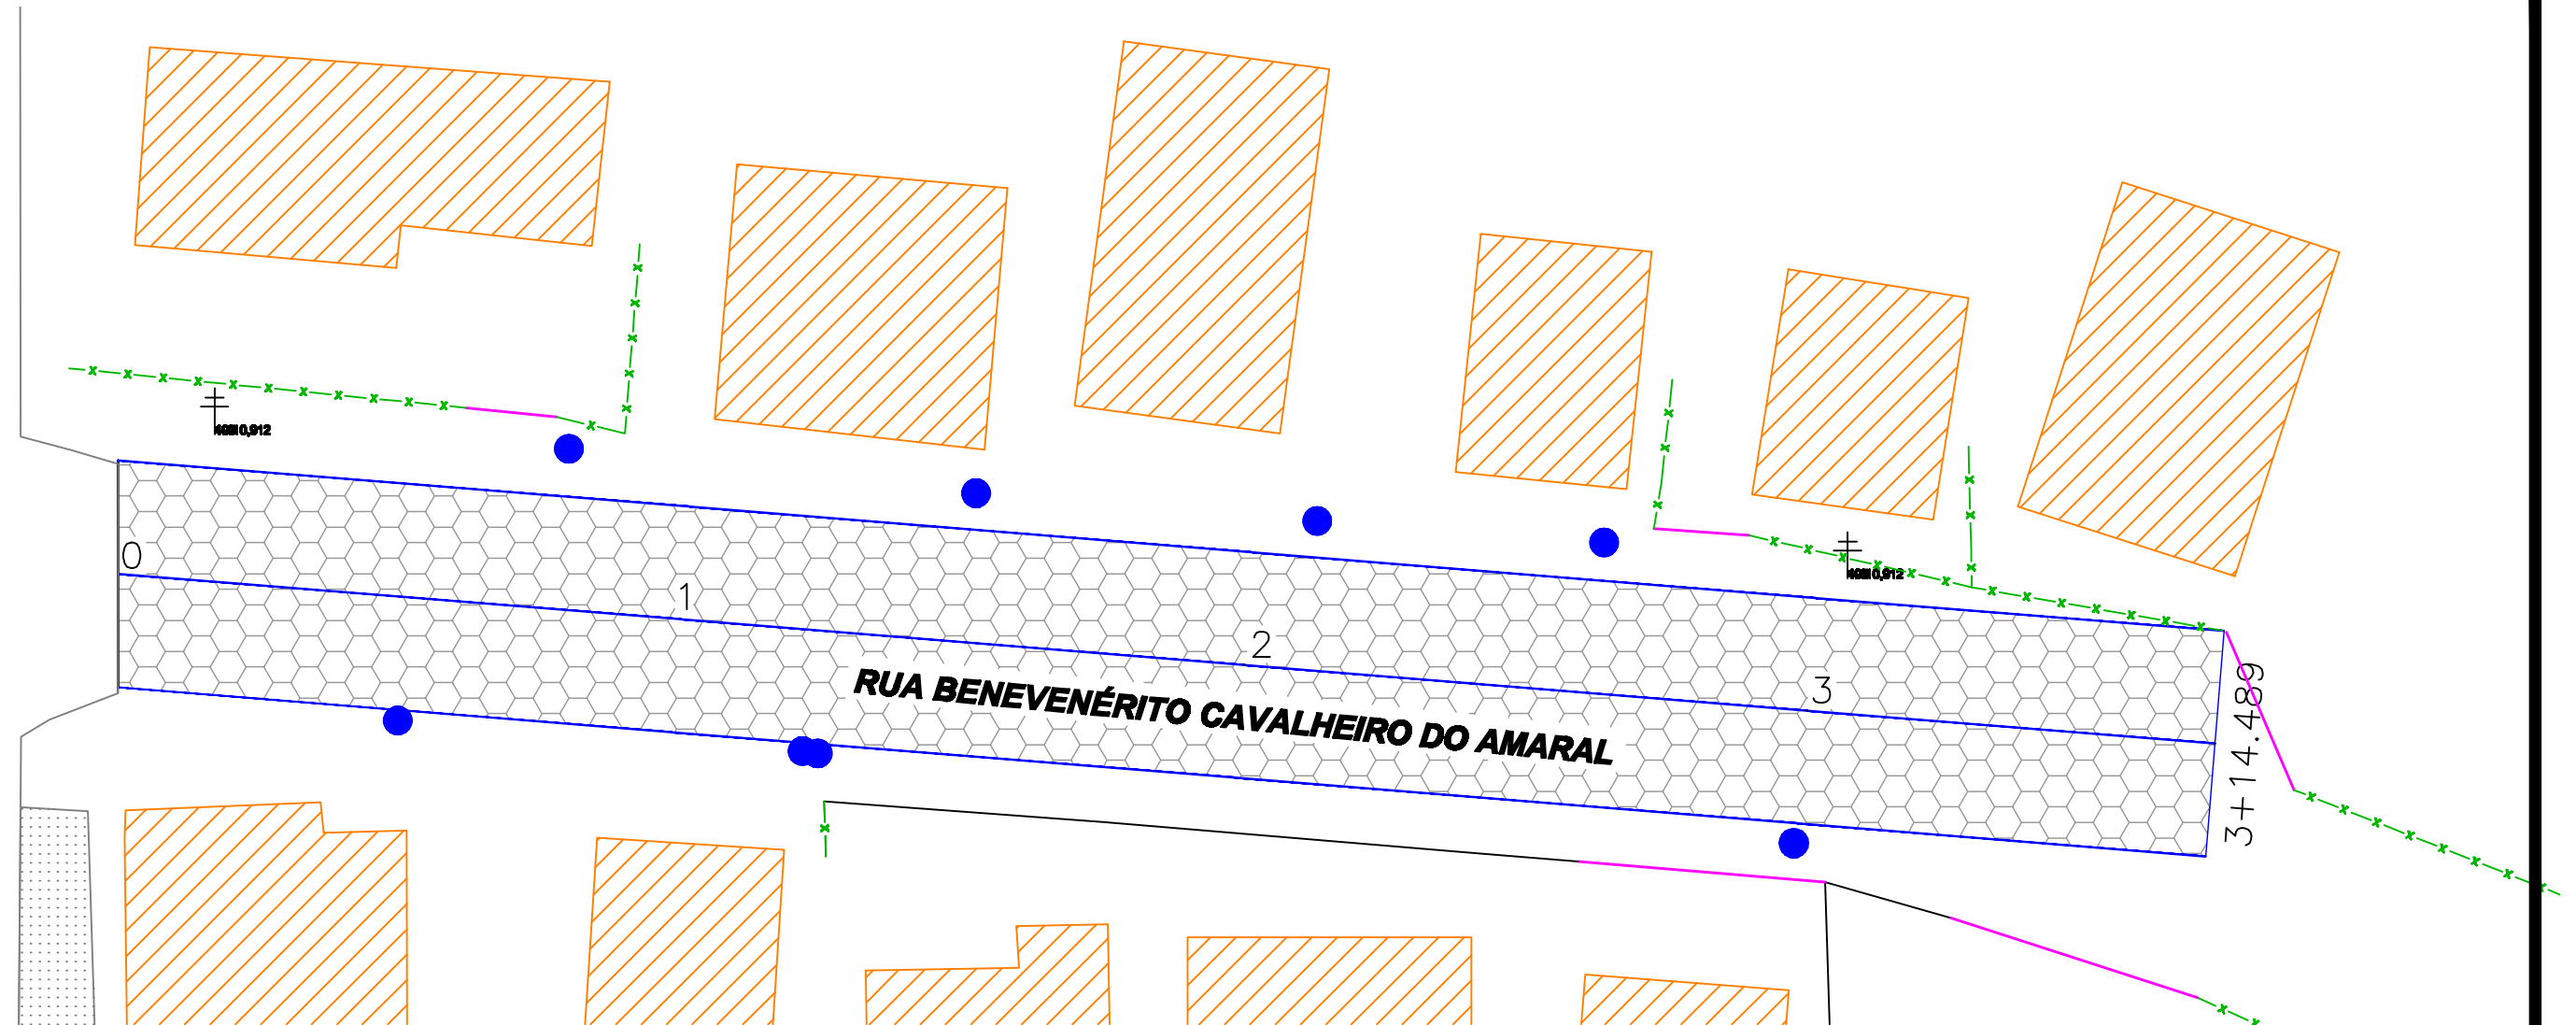

CORTE TRANSVERSAL

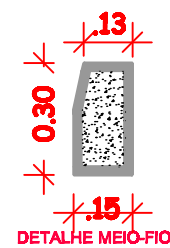

DETALHE MEIO-FIO

PREFEITURA MUNICIPAL DE SÃO JOAQUIM

PROJETO PAVIMENTAÇÃO
RUA BENEVENÉRITO CAVALHEIRO DO AMARAL
BAIRRO TRÊS PEDRINHAS - SÃO JOAQUIM / SC

RESPONSÁVEL TÉCNICO:
ARQUITETA / MARIA DE FÁTIMA SOUSA NUNES - CAU A64891-5
ENG. CIVIL / DIEGO RIBEIRO MESQUITA - CREA-SC 172995-2
ENG. CIVIL / NERI ANTONIO CHIODELLI - CREA-SC 5854-9
ENG. CIVIL / LUCIANO BROERING ALVES - CREA-SC 124887-3
TÉC. EM GEOMENSURA / CLEDER O. C. MADEIROS - CPT 2500652297

ESCALA 1:250

ÁREA 600,00 m²

DATA
ABR/ 2022

FOLHA
01/ 02