



RUA URUBICI

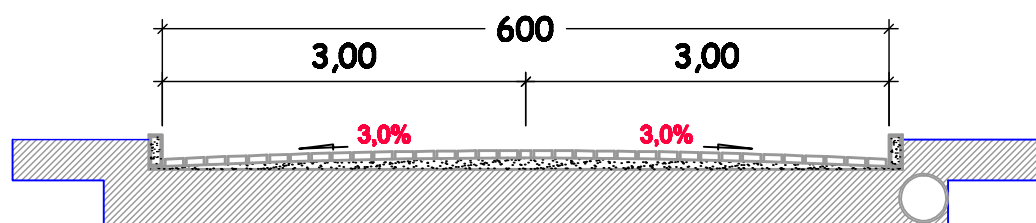

CORTE TRANSVERSAL

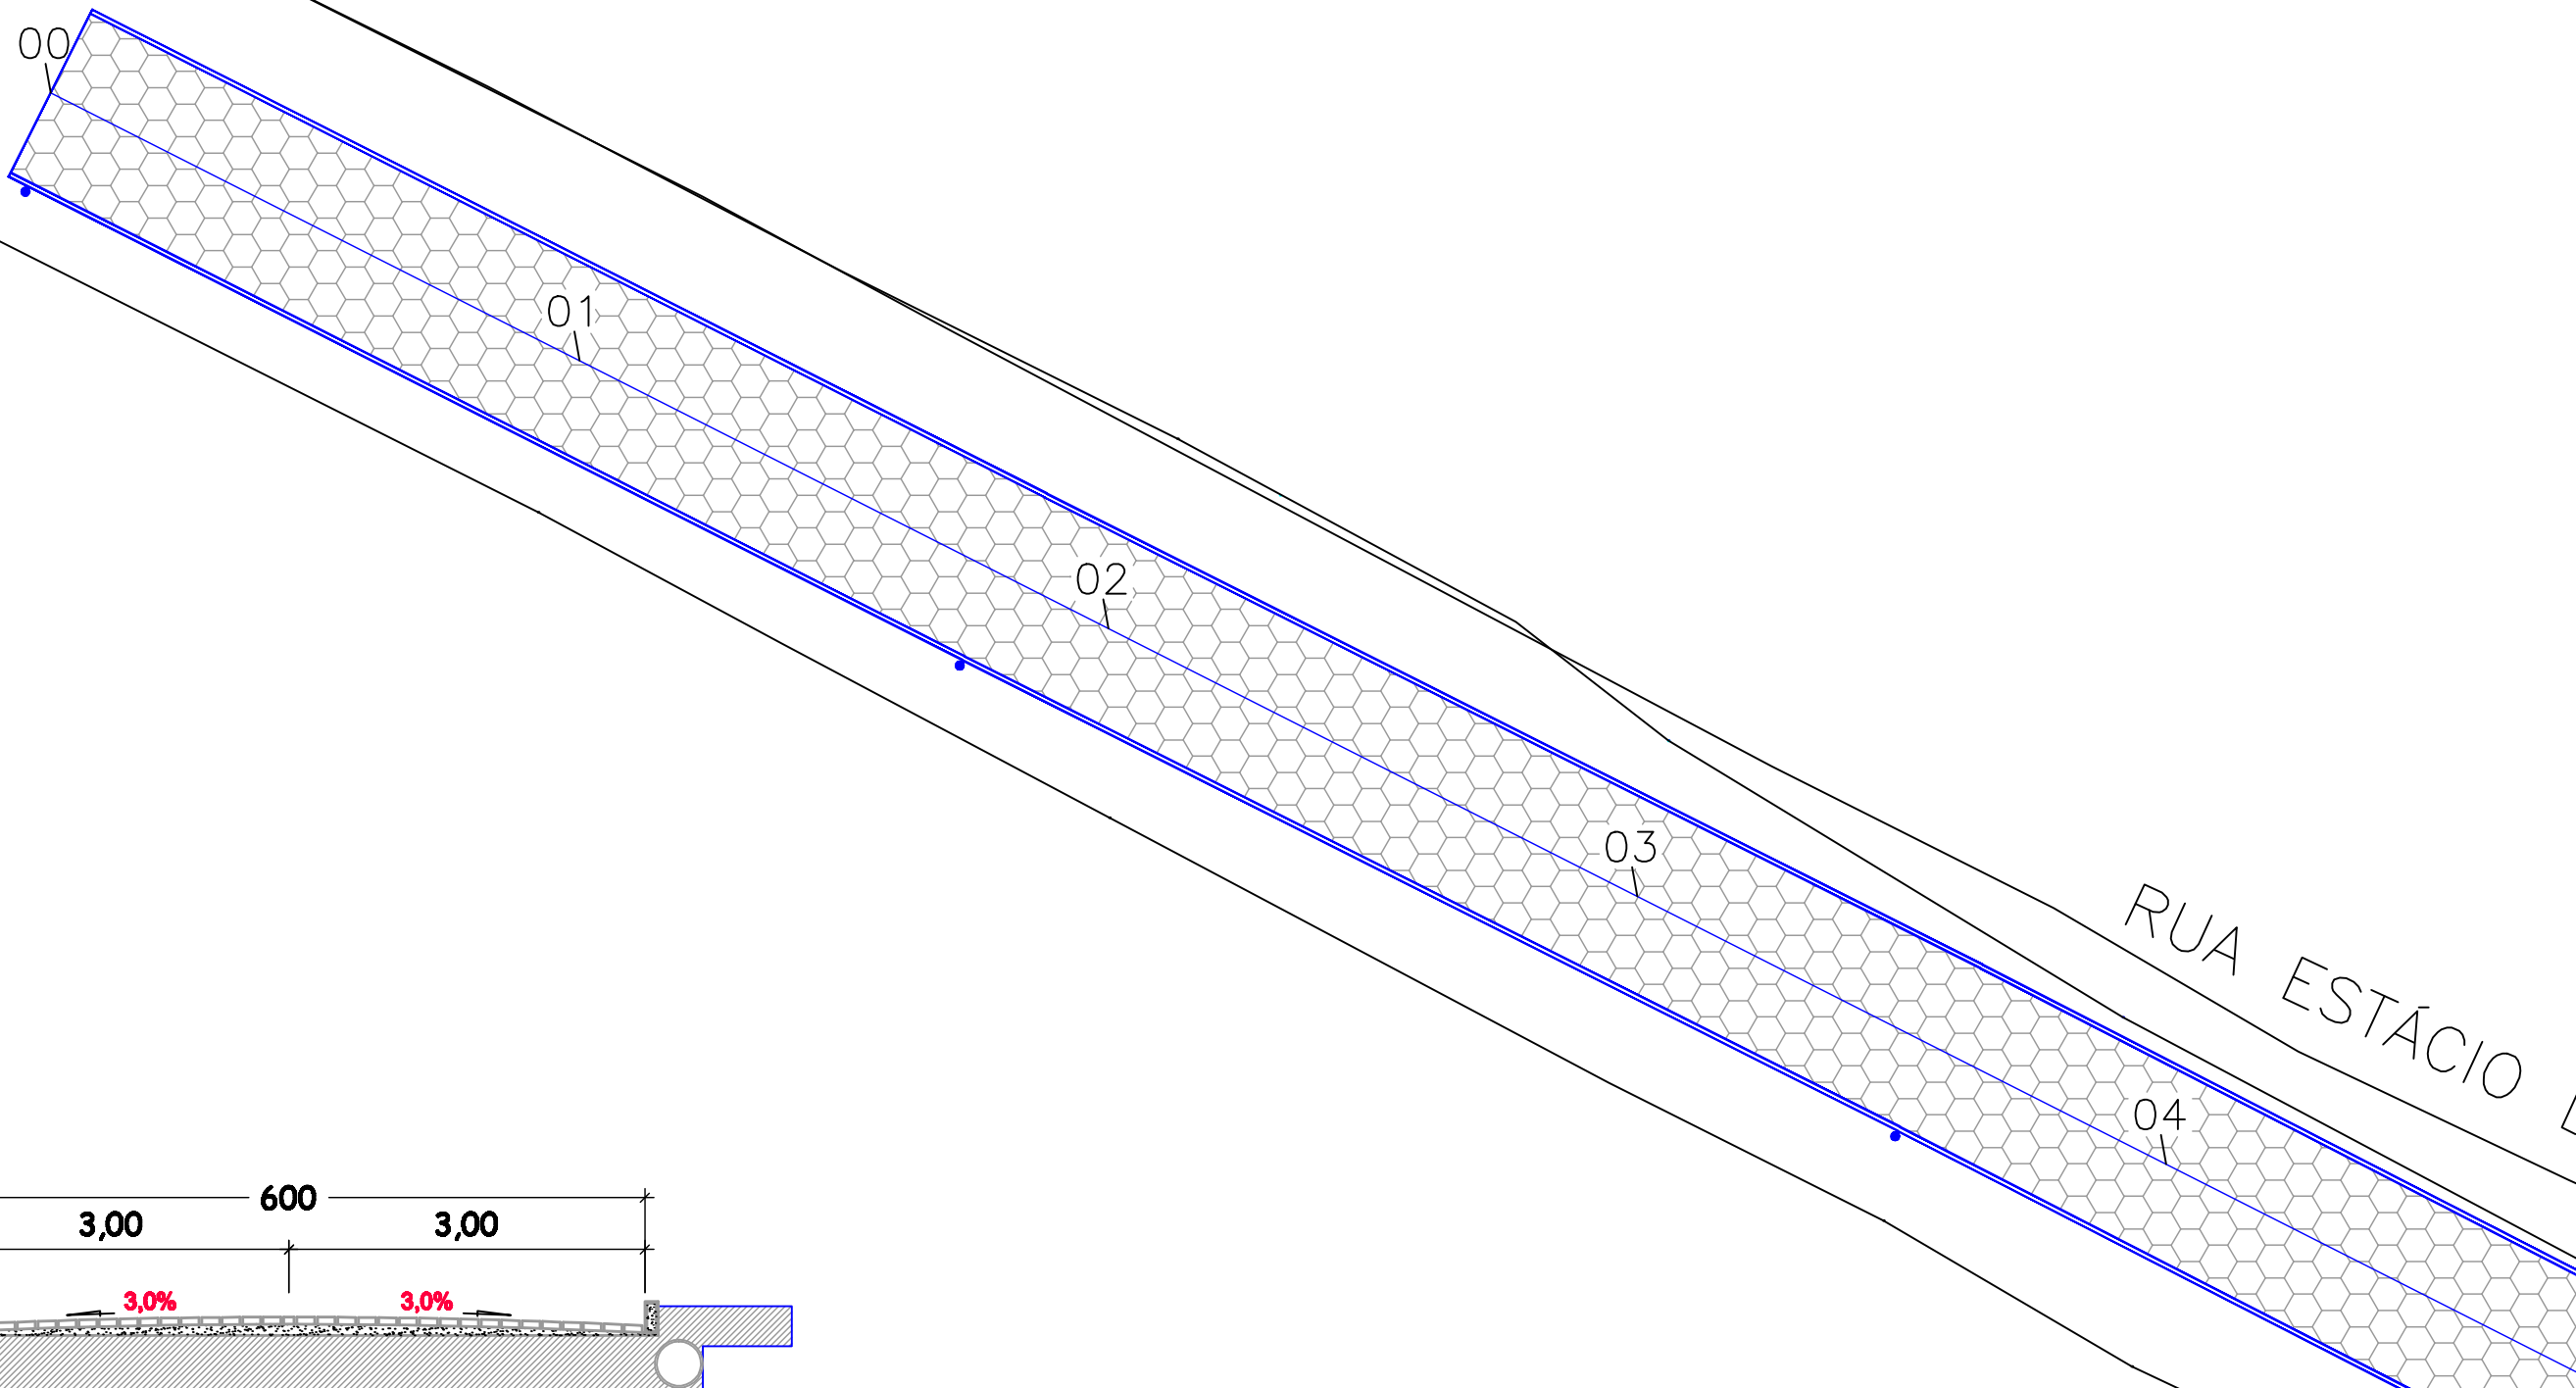

PREFEITURA MUNICIPAL DE SÃO JOAQUIM

PROJETO PAVIMENTAÇÃO

RUA ESTÁCIO DE SÁ

BAIRRO JARDIM CAÇARA - SÃO JOAQUIM / SC

RESPONSÁVEL TÉCNICO:

ARQUITETA / MARIA DE FÁTIMA SOUSA NUNES - CAU A64891-5

ENG. CIVIL / DIEGO RIBEIRO MESQUITA - CREA-SC 172995-2

ENG. CIVIL / NERI ANTONIO CHIOPELLI - CREA-SC 5854-9

ENG. CIVIL / LUCIANO BROERING ALVES - CREA-SC 124887-3

TÉC. EM GEOMENSURA / CLEBER O. C. MADEIROS - CPT 2500652297

ESCALA 1:250

ÁREA 948,00 m²

DATA MAIO / 2022

FOLHA 01 / 07