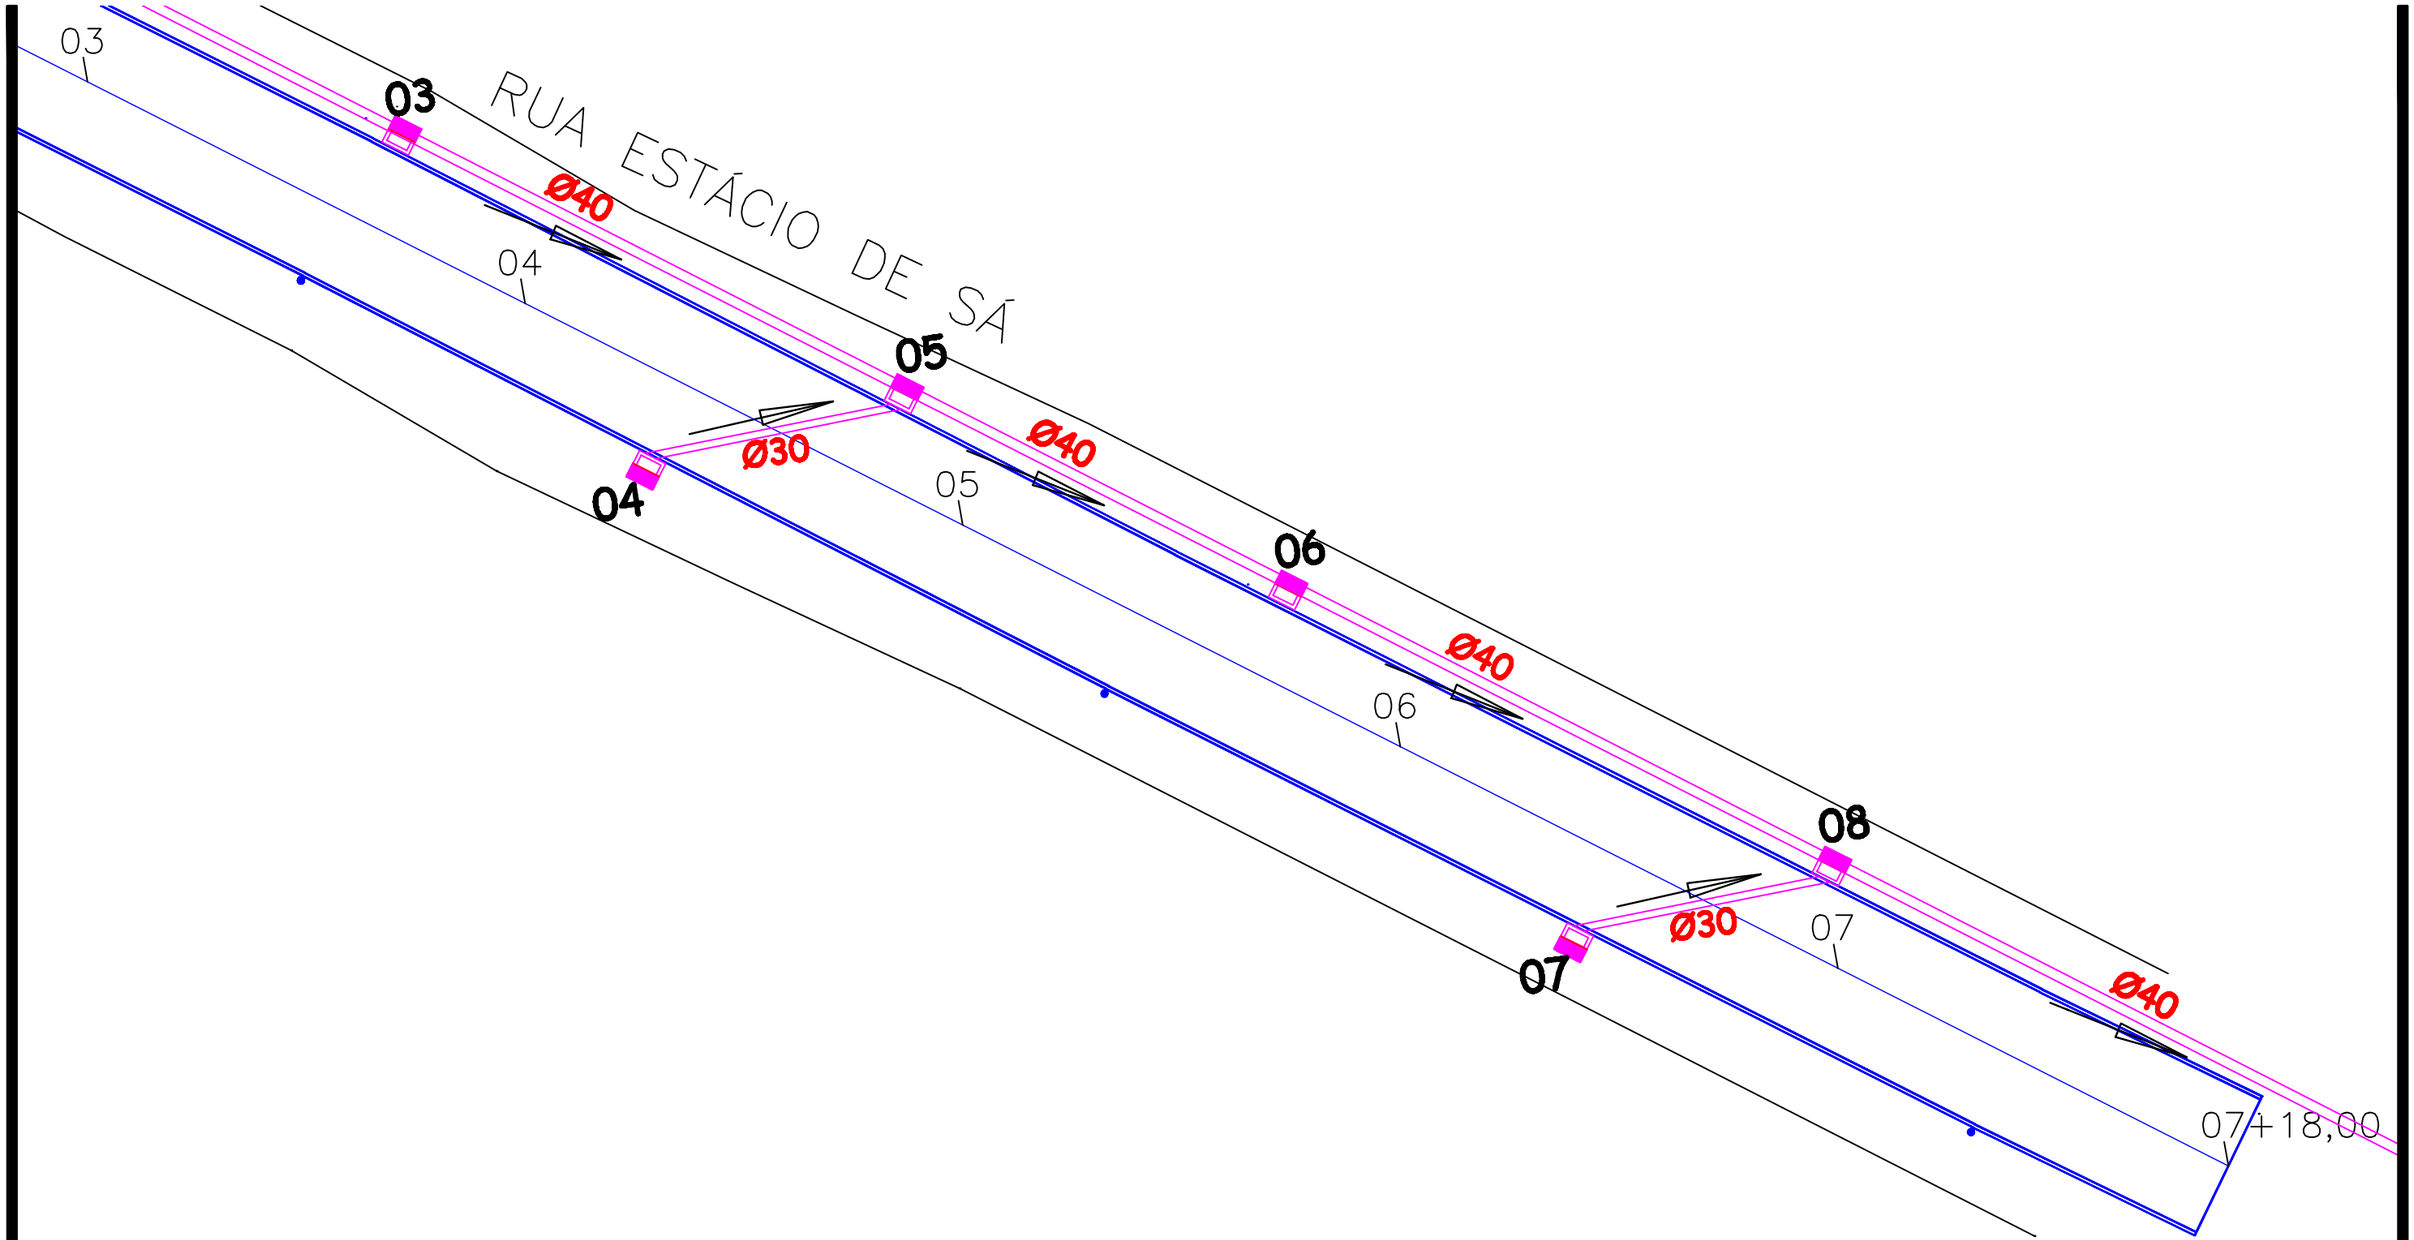

PREFEITURA MUNICIPAL DE SÃO JOAQUIM

DRENAGEM PLUVIAL

RUA ESTÁCIO DE SÁ

BAIRRO JARDIM CAIÇARA - SÃO JOAQUIM / SC

RESPONSÁVEL TÉCNICO:
ARQUITETA / MARIA DE FÁTIMA SOUSA NUNES- CAU A64851-5
ENG. CIVIL / DIEGO RIBEIRO MESQUITA - CREA-SC 172593-2
ENG. CIVIL / NERI ANTÔNIO CHIODELLI - CREA-SC 5854-9
ENG. CIVIL / LUCIANO BROERING ALVES - CREA-SC 124887-3
TÉC. EM GEOMENSURA / CLEBER O. C. MADEIROS - CPF 25006652297

ESC 1:250 ÁREA 948,00 m² DATA MAIO / 2022 FOLHA 04 / 04