


Rua Inacio Pereira e Basilio Alberto Zandonadi

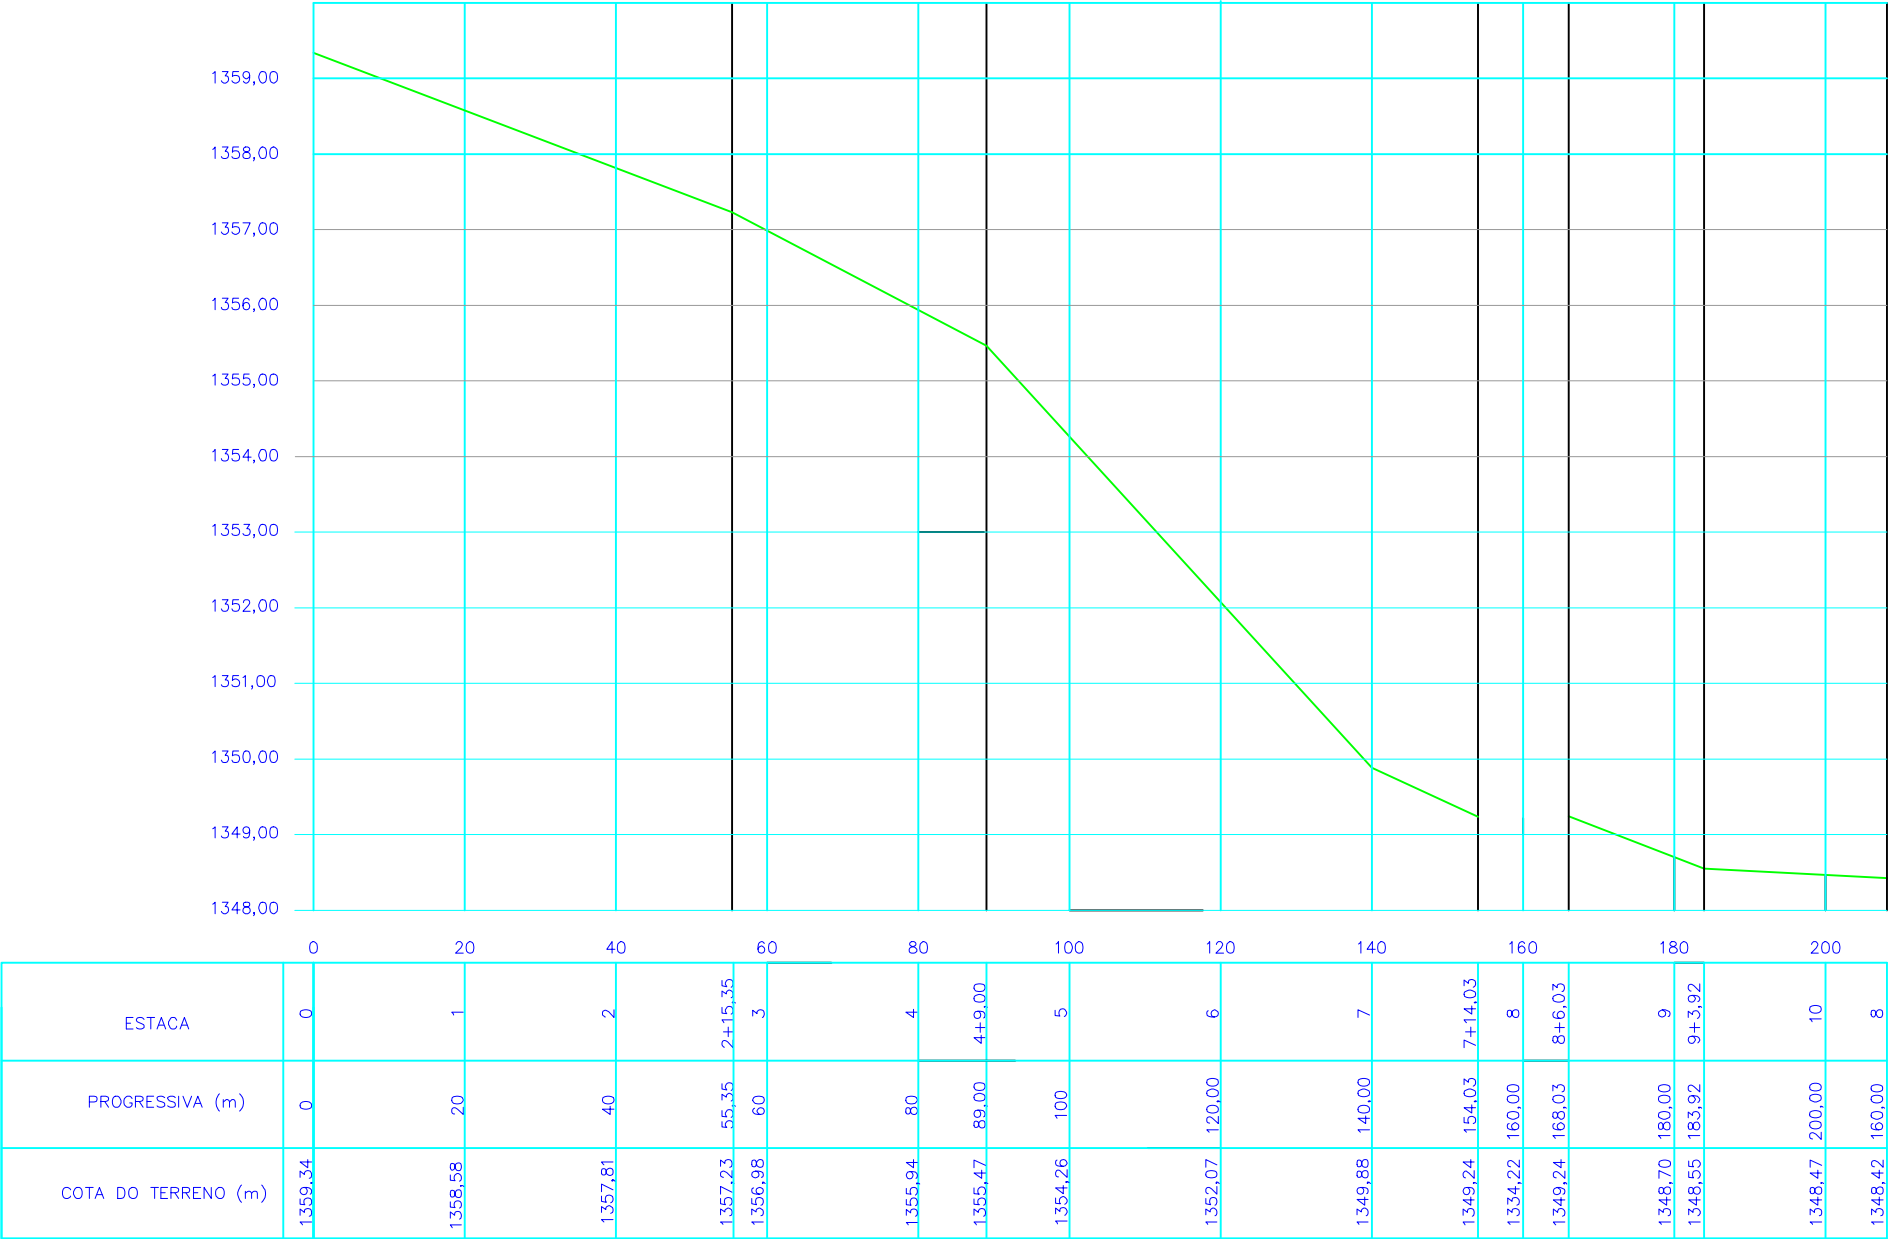

1  **PERFIL**
ESCALA H=1:1.000/V=1:100

PREFEITURA MUNICIPAL DE SÃO JOAQUIM

PERFIL LONGITUDINAL
RUA INÁCIO PEREIRA E BASÍLIO ZANDONADI
BAIRRO SANTA CRUZ - SÃO JOAQUIM / SC

RESPONSÁVEL TÉCNICO:
ARQUITETA / MARIA DE FÁTIMA SOUSA NUNES- CAU A64891-5
ENG. CIVIL / DIEGO RIBEIRO MESQUITA - CREA-SC 172995-2
ENG. CIVIL / NERI ANTONIO CHIODELLI - CREA-SC 5854-9
ENG. CIVIL / LUCIANO PROERENG ALVES - CREA-SC 124887-3
TÉC. EM GEOMENSURA / CLEBER O. C. MADEIROS - CPT 2500652297

ESC 1:250 ÁREA 1.528,00 m² DATA ABR/ 2022 FOLHA 07 / 07