
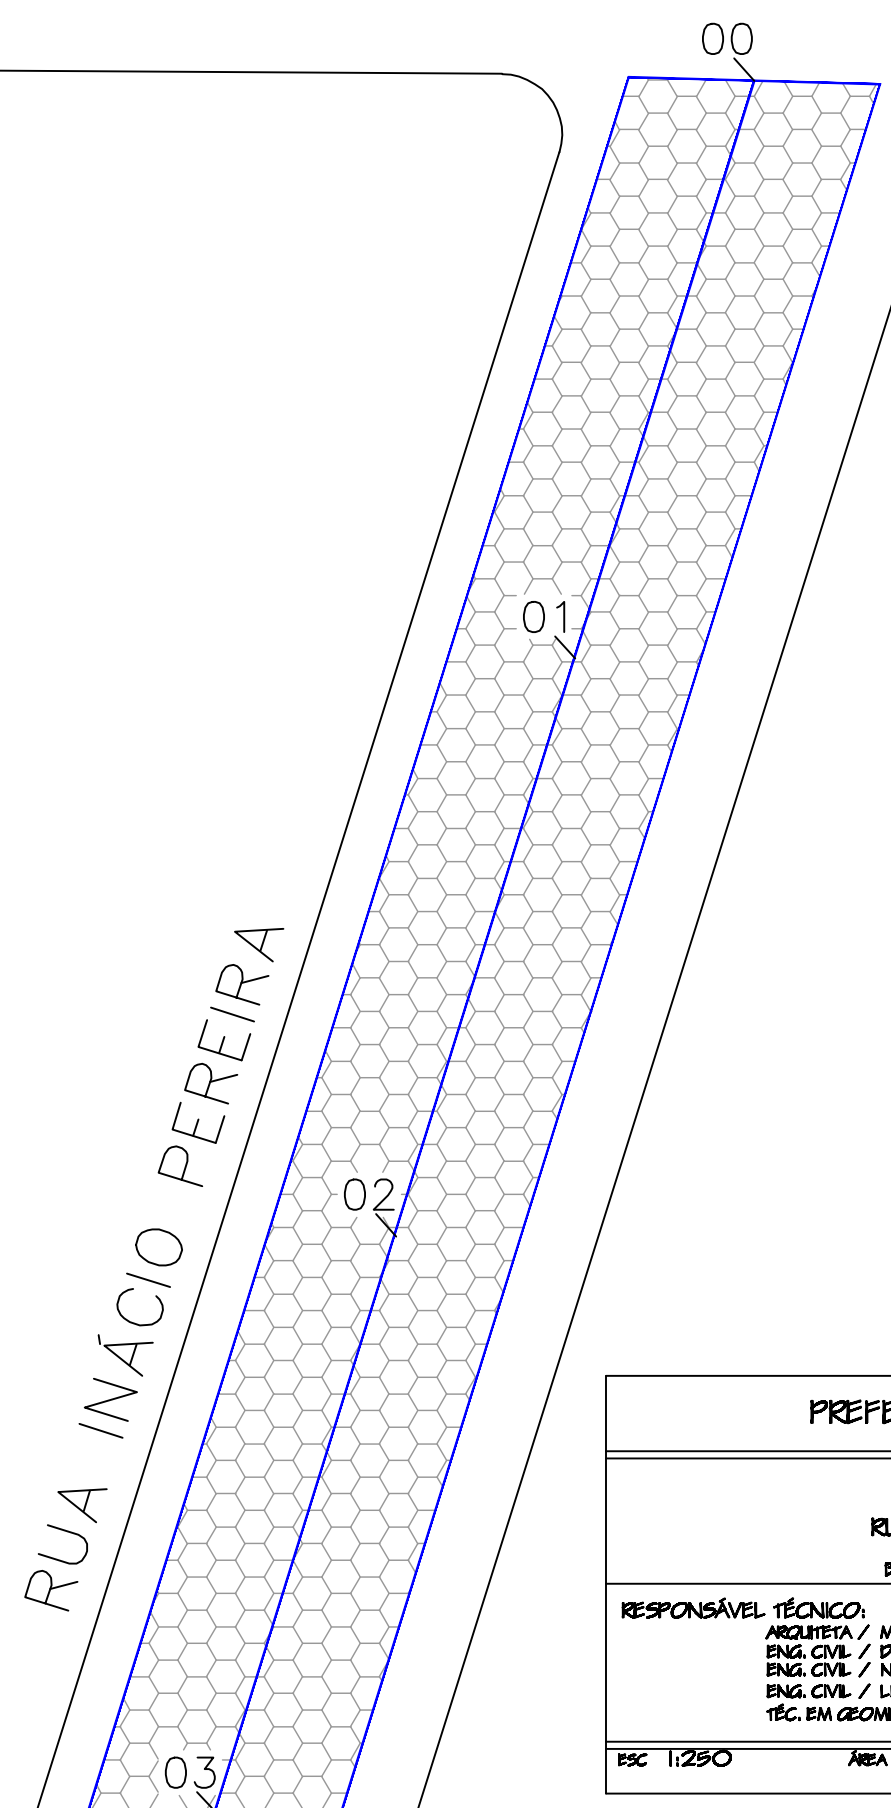
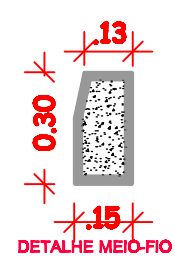


RUA DEOCLÉCIO F.GOULART

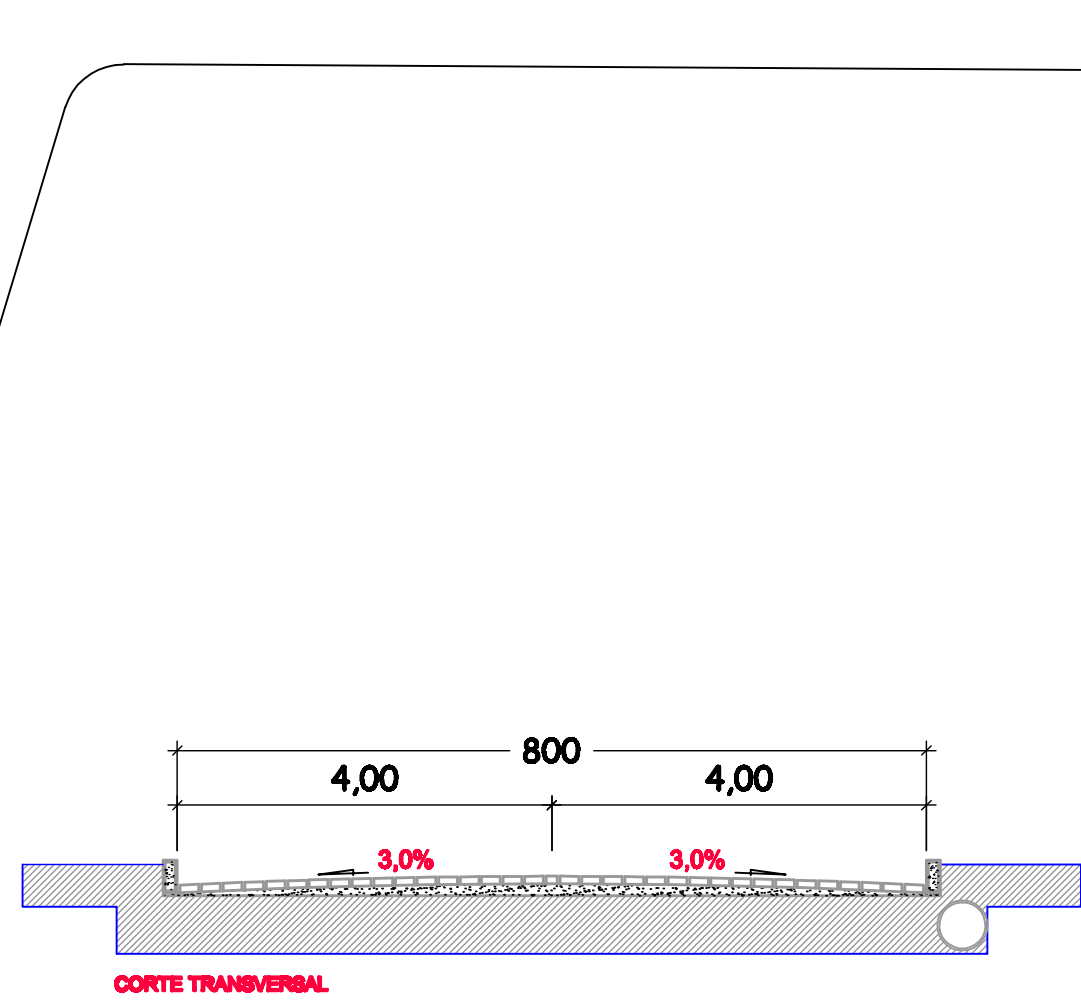

PREFEITURA MUNICIPAL DE SÃO JOAQUIM			
PROJETO PAVIMENTAÇÃO			
RUA INÁCIO PEREIRA E BASÍLIO ZANDONADI			
BAIRRO SANTA CRUZ - SÃO JOAQUIM / SC			
RESPONSÁVEL TÉCNICO:			
ARQUITETA / MARIA DE FÁTIMA SOUSA NUNES- CAU A64891-5			
ENG. CIVIL / DIEGO RIBEIRO MESQUITA - CREA-SC 172995-2			
ENG. CIVIL / NERI ANTONIO CHIODELLI - CREA-SC 5854-9			
ENG. CIVIL / LUCIANO PROERENG ALVES - CREA-SC 124887-3			
TÉC. EM GEOMENSURA / CLEBER O. C. MADEIROS - CPT 2500652297			
ESCALA 1:250	ÁREA 1.528,00 m²	DATA ABR/ 2022	FOLHA 01/ 07