


PRAÇA HERCÍLIO LUZ

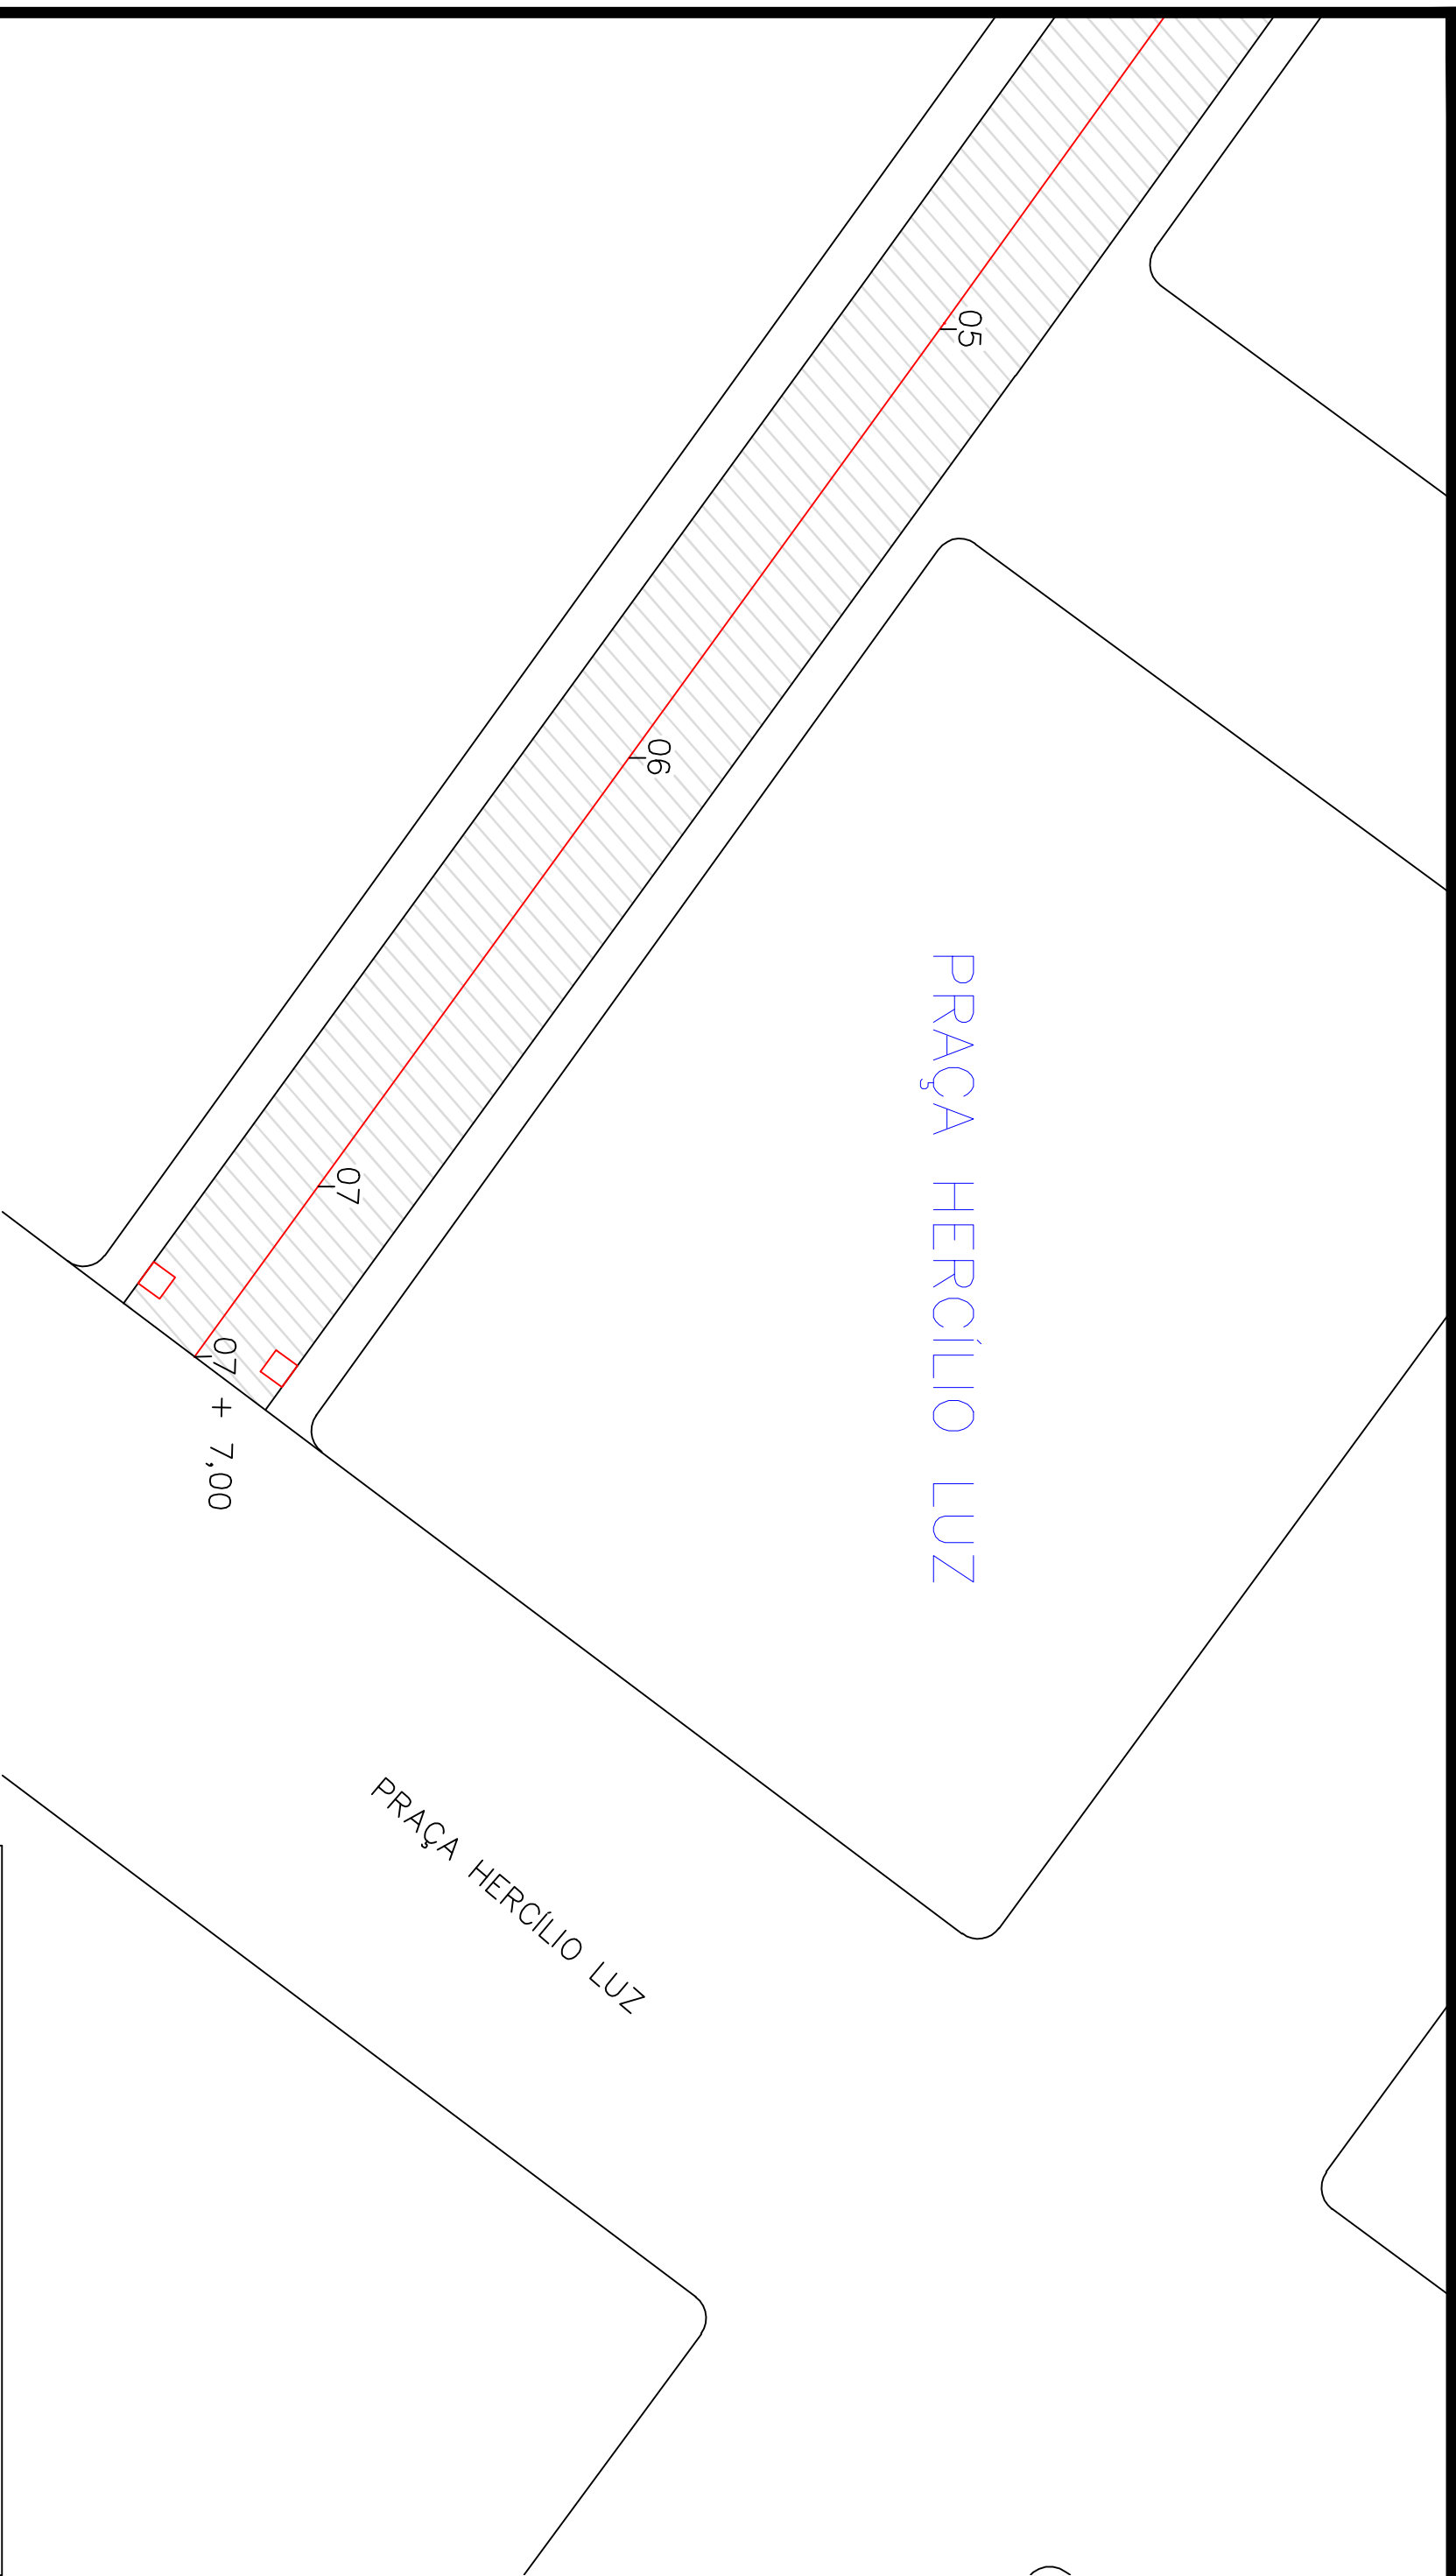

PREFEITURA MUNICIPAL DE SÃO JOAQUIM
REPAVIMENTAÇÃO ASFÁLTICA RUAS: PRAÇA HERCÍLIO LUZ

RESPONSÁVEL TÉCNICO:

ARQUITETA / ANA DE FÁTIMA SOUSA NUNES - CAU 664851-5
ENG. CIVIL / NERI ANTONIO CHACIBELLI - CREA-SC 5654-9
ENG. CIVIL / LUCIANO BRODERING ALVES - CREA-SC 124987-5
ENG. CIVIL / DIEGO NESSQUIRA RIBEIRO - CREA-SC 172995-2
TCC. EM GEOMENSURA / CLEBER O. C. MOURA - CT 2500652297

ESC 1:250 DATA ÁREA 1100,00 m² APR. / 2022 FOLHA 05 / 04