


PLANTA DE LOCAÇÃO
ESCALA 1:250

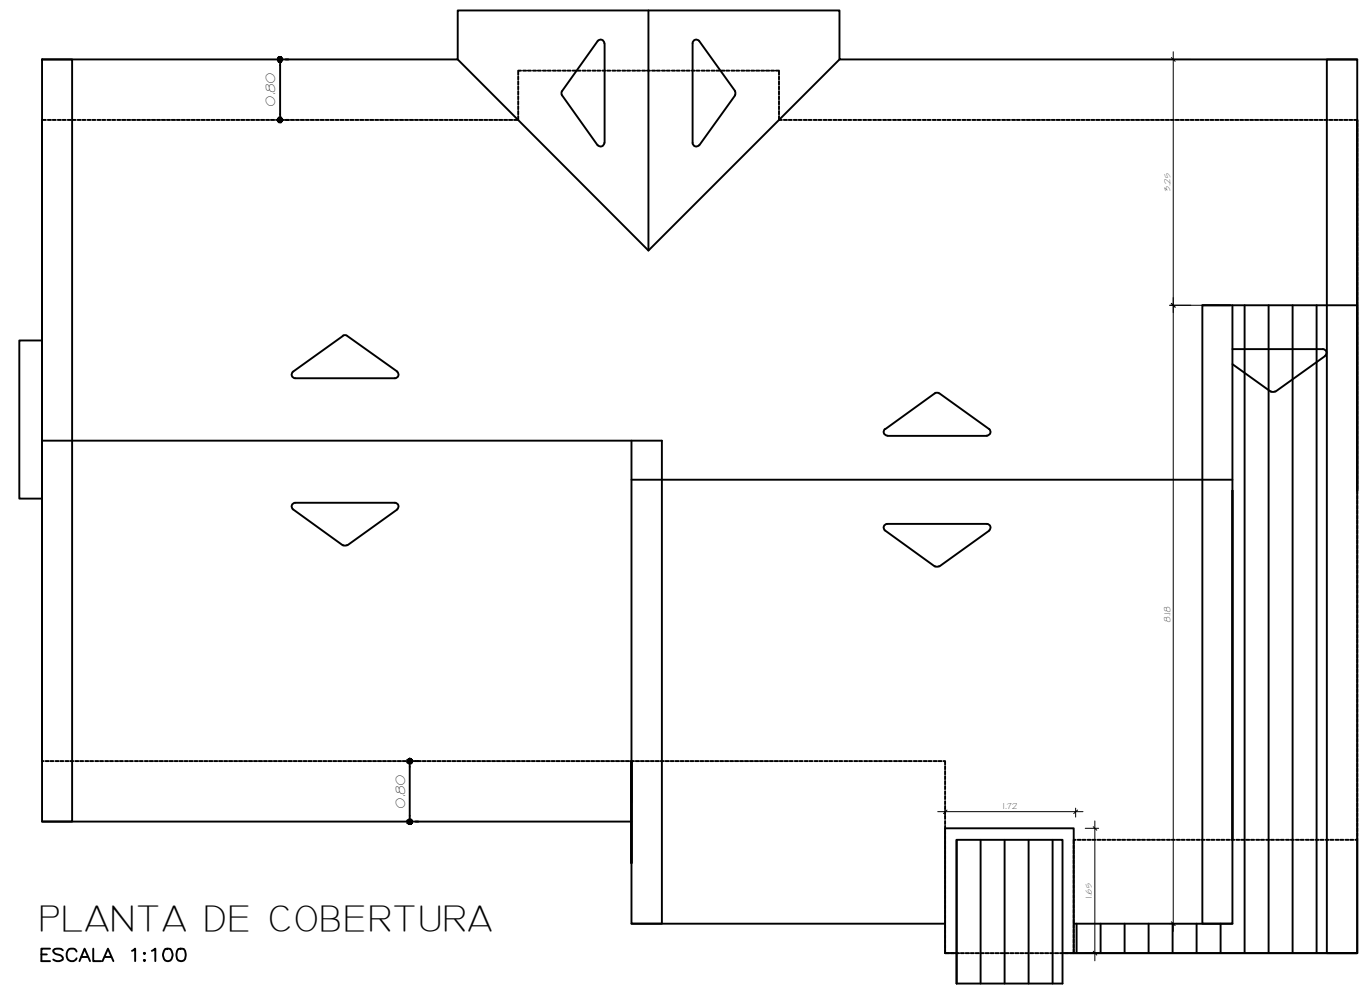

PLANTA DE COBERTURA
ESCALA 1:100

	PREFEITURA MUNICIPAL DE SÃO JOAQUIM
	PROJETO ARQUITETÔNICO POSTO DE SAÚDE – ESF NOVOS TEMPOS RUA VALMOR PEREIRA – LOTEAMENTO PRADINHO – SÃO JOAQUIM
EQUIPE TÉCNICA:	
DIRETORA DE PROJETOS ESPECIAIS: MILENA MITIE SATO – CAU A-40216-8	
ARQUITETA E URB. MARIA DE FÁTIMA SOUSA – CAU A-64851-5	
ENG. CIVIL DIEGO MESQUITA RIBEIRO – CREA-SC 172393-2	
ENG. CIVIL LUCIANO BROERING ALVES – CREA-SC 124887-3	
ENG. CIVIL NERI A. CHIODELLI – CREA-SC 5854	
TÉC. EM GEOMENSURA CLEBER O. C. MADEIROS – CFT 2500652297	
ESCALA 1:100	AREA 67,25m ²
FOLHA 01/06	DATA JUNHO/2022