



Acabamento em meio fio 100x15x13x20
Para travamento dos pavers - pátio

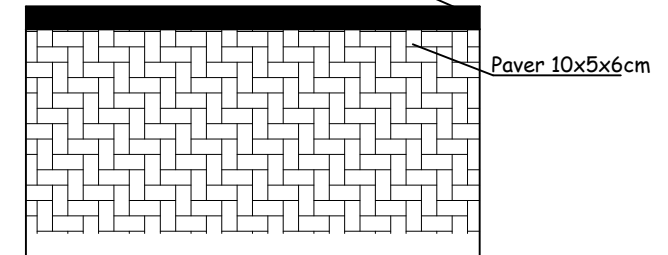

DETALHE 06.a - PINTURA MEIO FIO E PAGINAÇÃO DO PASSEIO
Escala s/e

Obs: O Passeio deve ser executado conforme apresenta este detalhe no que diz respeito ao entrelaçamento dos pavers.
Será executado viga de travamento, conforme indicado em projeto.

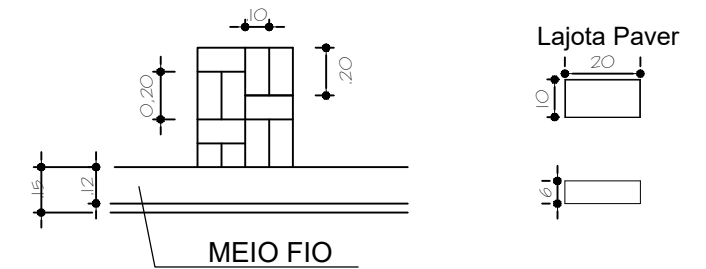

OBS: As lajotas de Alerta Direcional devem ser usadas de acordo com Projeto e NBR 9050/2004 e 16537/2016



PREFEITURA MUNICIPAL DE SÃO JOAQUIM

PROJETO ARQUITETÔNICO

POSTO DE SAÚDE FLOR DE MACIEIRA
RUA URUBICI - BAIRRO MARTORANO

EQUIPE TÉCNICA:

DIRETORA DE PROJETOS ESPECIAIS: MILENA MITIE SATO - CAU A-40216-8

ARQUITETA E URBANISTA MARIA DE FÁTIMA SOUSA - CAU A 64851-5
ENGENHEIRO CIVIL DIEGO MESQUITA RIBEIRO - CREA-SC 172393-2
ENGENHEIRO CIVIL LUCIANO BROERING ALVES - CREA-SC 124887-3
ENGENHEIRO CIVIL NERI A. CHIODELLI - CREA-SC 5854
TEC. EM GEOMENSURA CLEBER O. C. MADEIROS - CFT 2500652297

ESCALA 1:200 ÁREA 588,72 m² FOLHA 03/05 DATA MARÇO/2022