


RUA FRANCISCO TOMAZ BORGES

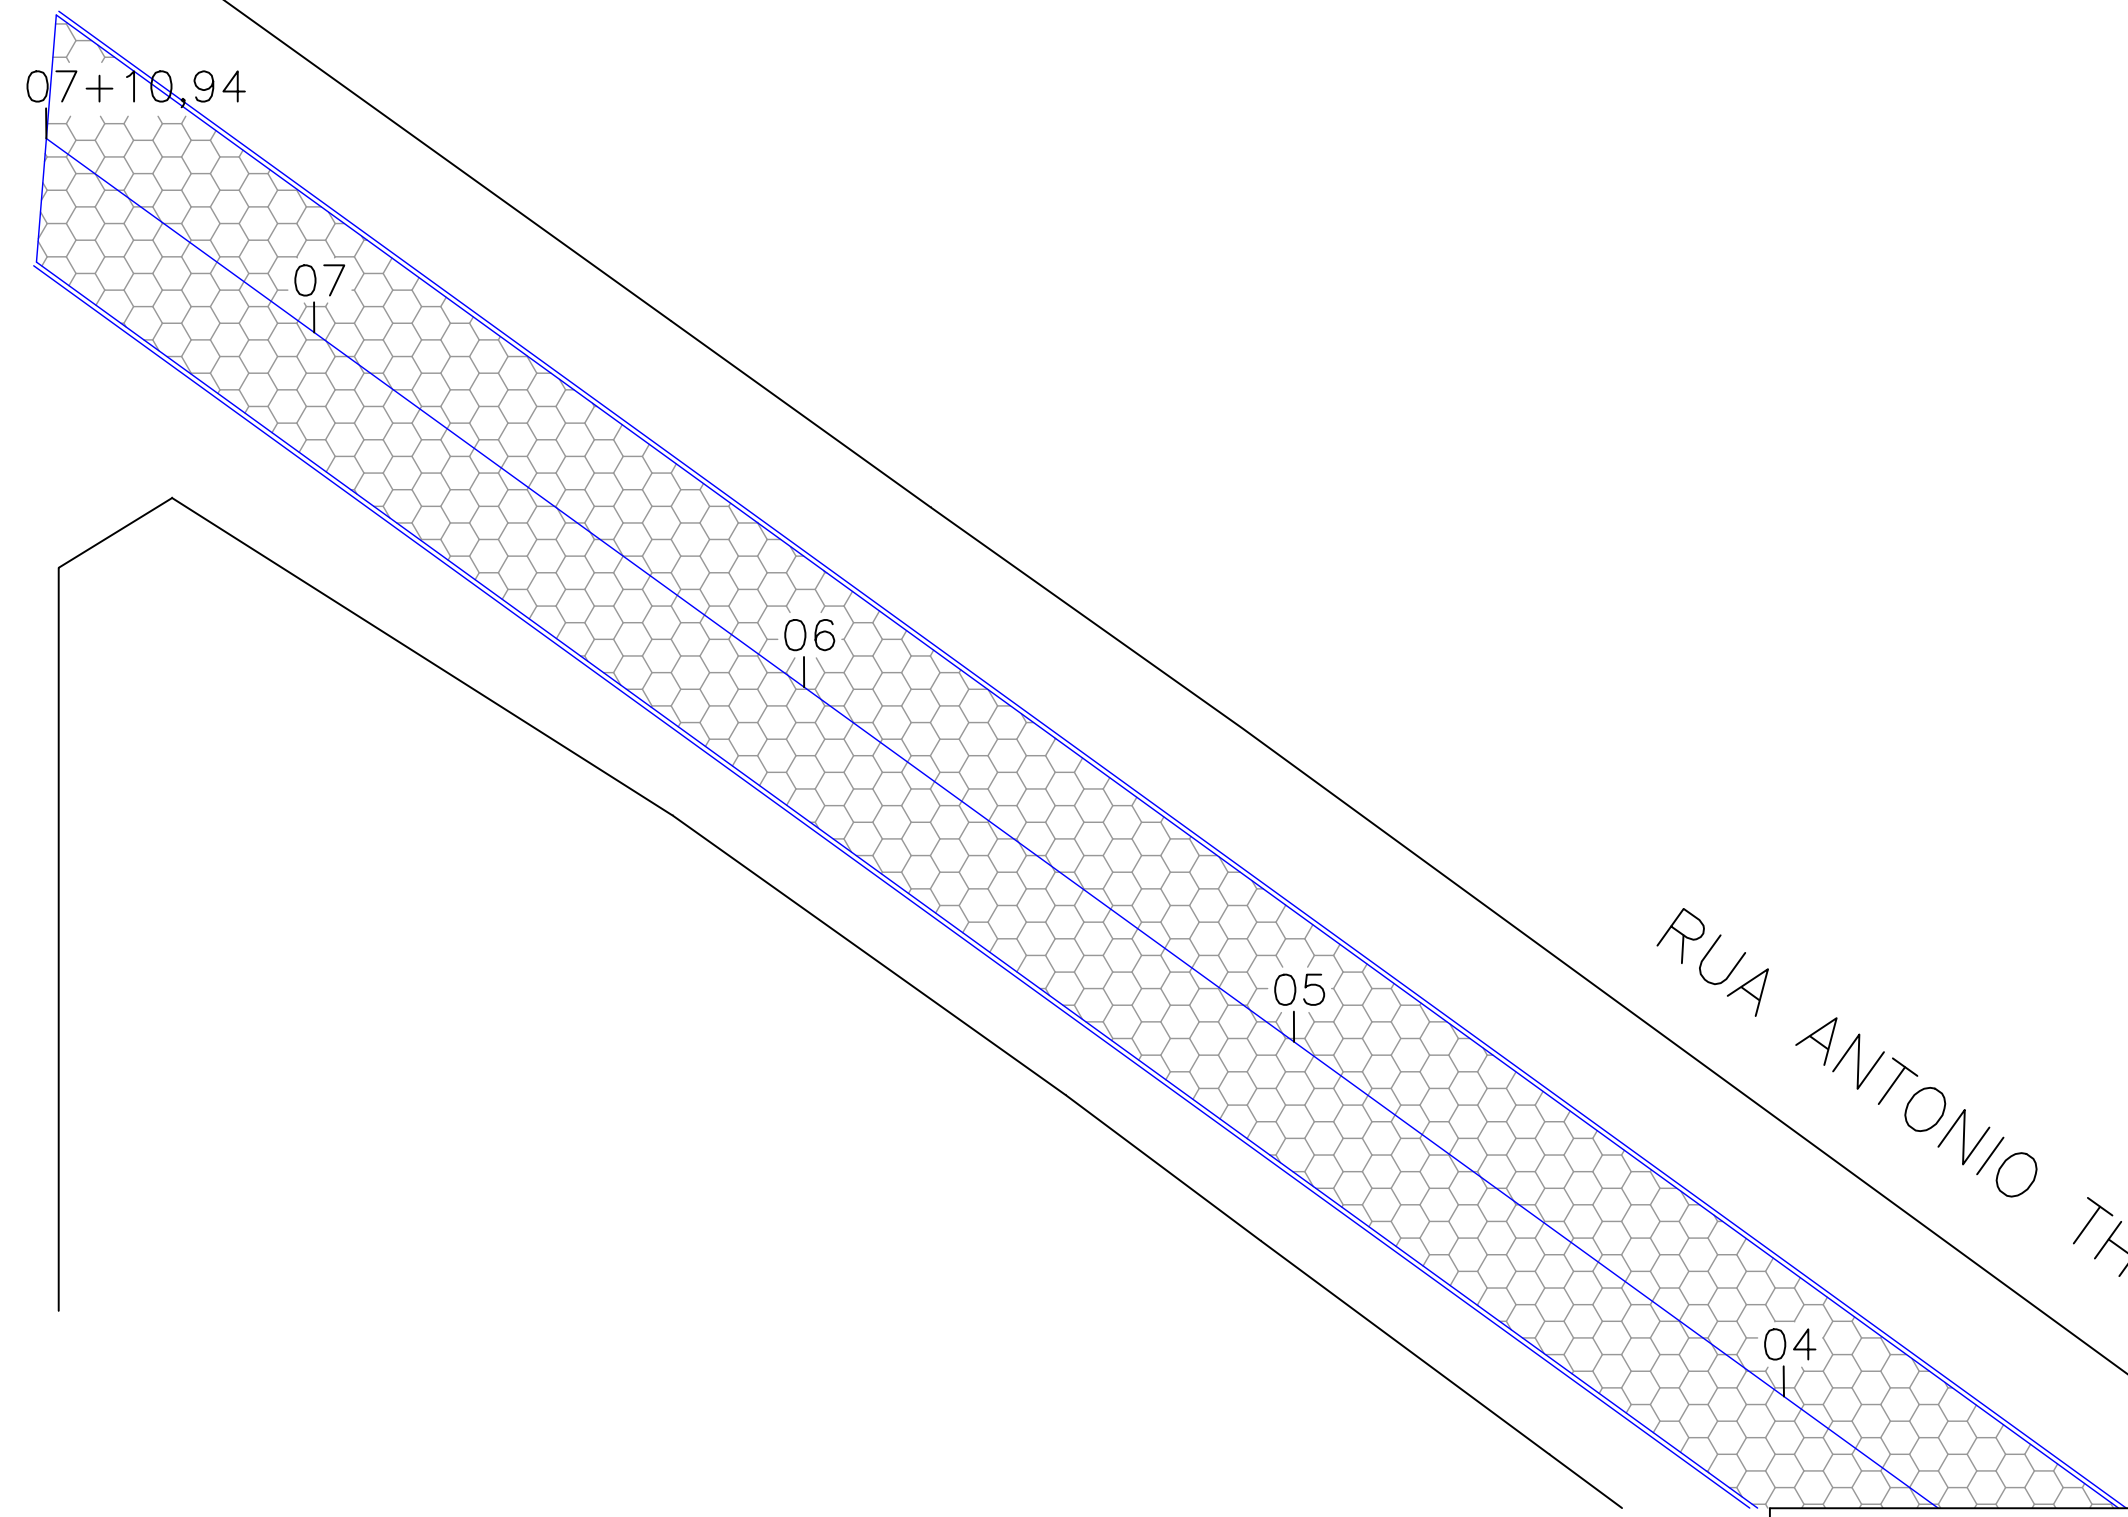

RUA ANTONIO THOMAZ DE SOUZA

PREFEITURA MUNICIPAL DE SÃO JOAQUIM			
PROJETO PAVIMENTAÇÃO			
RUA ANTONIO THOMAZ DE SOUZA			
BAIRRO JARDIM MINUANO - SÃO JOAQUIM / SC			
RESPONSÁVEL TÉCNICO:			
ENG. CIVIL / NERI ANTÔNIO CHIODELLI - CREA-SC 5854-9			
TÉC. EM GEOMENSURA / CLEBER O. C. MADEIROS - CPT 2500652297			
ESC 1:250	ÁREA 1.060,00 m²	DATA MAR/ 2023	FOLHA 03/ 05