


RUA FRONTINO
DA SILVA GOULART

RUA ANTONIO
THOMAZ DE SOUZA

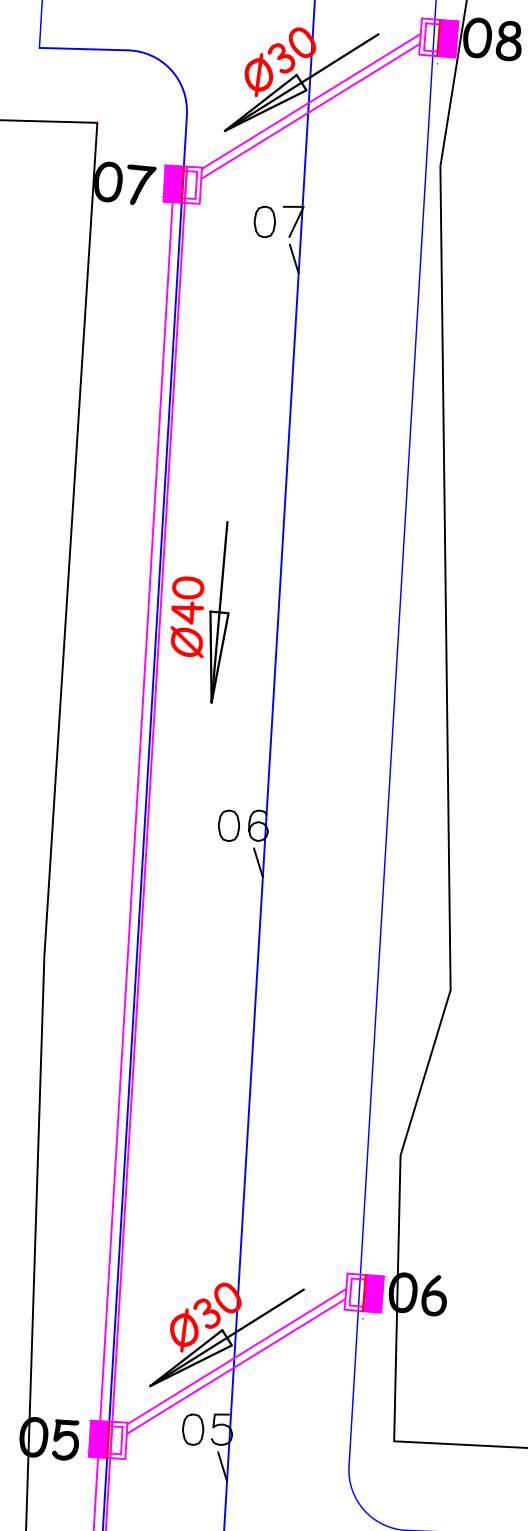

PREFEITURA MUNICIPAL DE SÃO JOAQUIM

DRENAGEM PLUVIAL
RUA SARGENTO CASSEMIRO MATOS
BAIRRO JARDIM MINUANO - SÃO JOAQUIM / SC

RESPONSÁVEL TÉCNICO:

ENG. CIVIL / NERI ANTÔNIO CHIODELLI - CREA-SC 5854-9

TÉC. EM GEOMENSURA / CLEBER O. C. MADEIROS - CPT 2500652297

ESC. 1:250

ÁREA 1.000,00 m²

DATA

MAR/ 2023

FOLHA

08/ 11