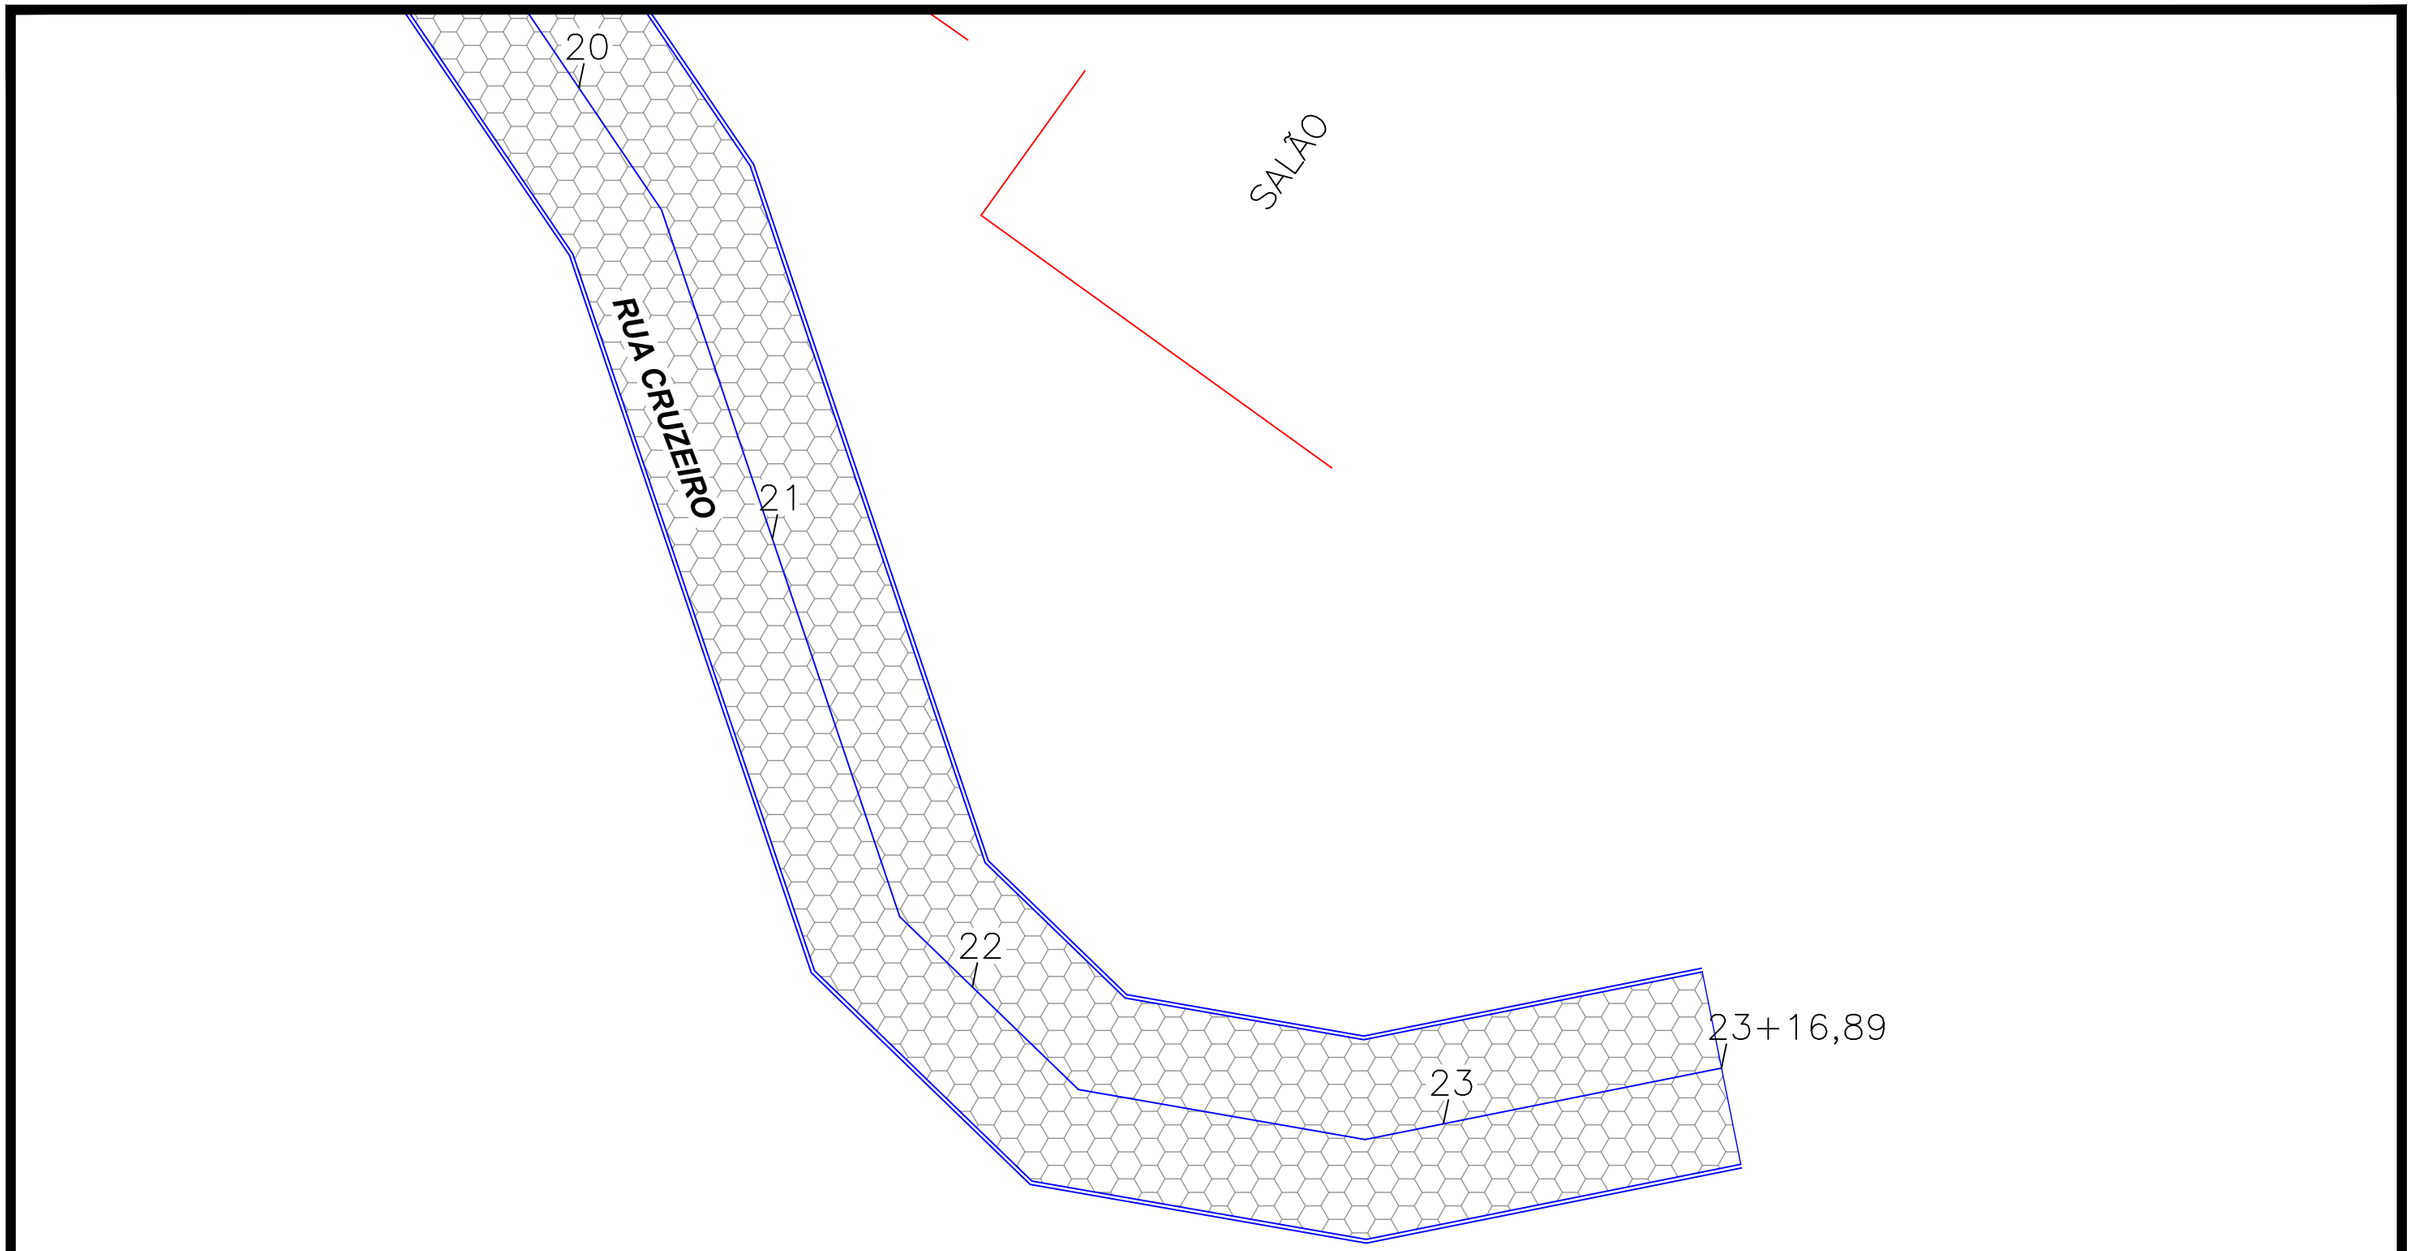

PREFEITURA MUNICIPAL DE SÃO JOAQUIM

PROJETO PAVIMENTAÇÃO

RUA CRUZEIRO

LOCALIDADE CRUZEIRO - SÃO JOAQUIM / SC

RESPONSÁVEL TÉCNICO:

ENG. CIVIL / NERI ANTÔNIO CHIODELLI - CREA-SC 5854-9

TÉC. EM GEOMENSURA / CLEBER O. C. MADEIROS - CFT 25006522297

ESC 1:250 ÁREA 3.815,12 m² DATA MAR/ 2023 FOLHA 06/13