



CORTE TRANSVERSAL

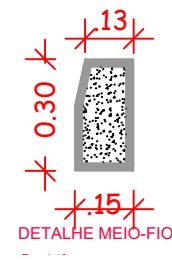

DETALHE MEIO-FIO

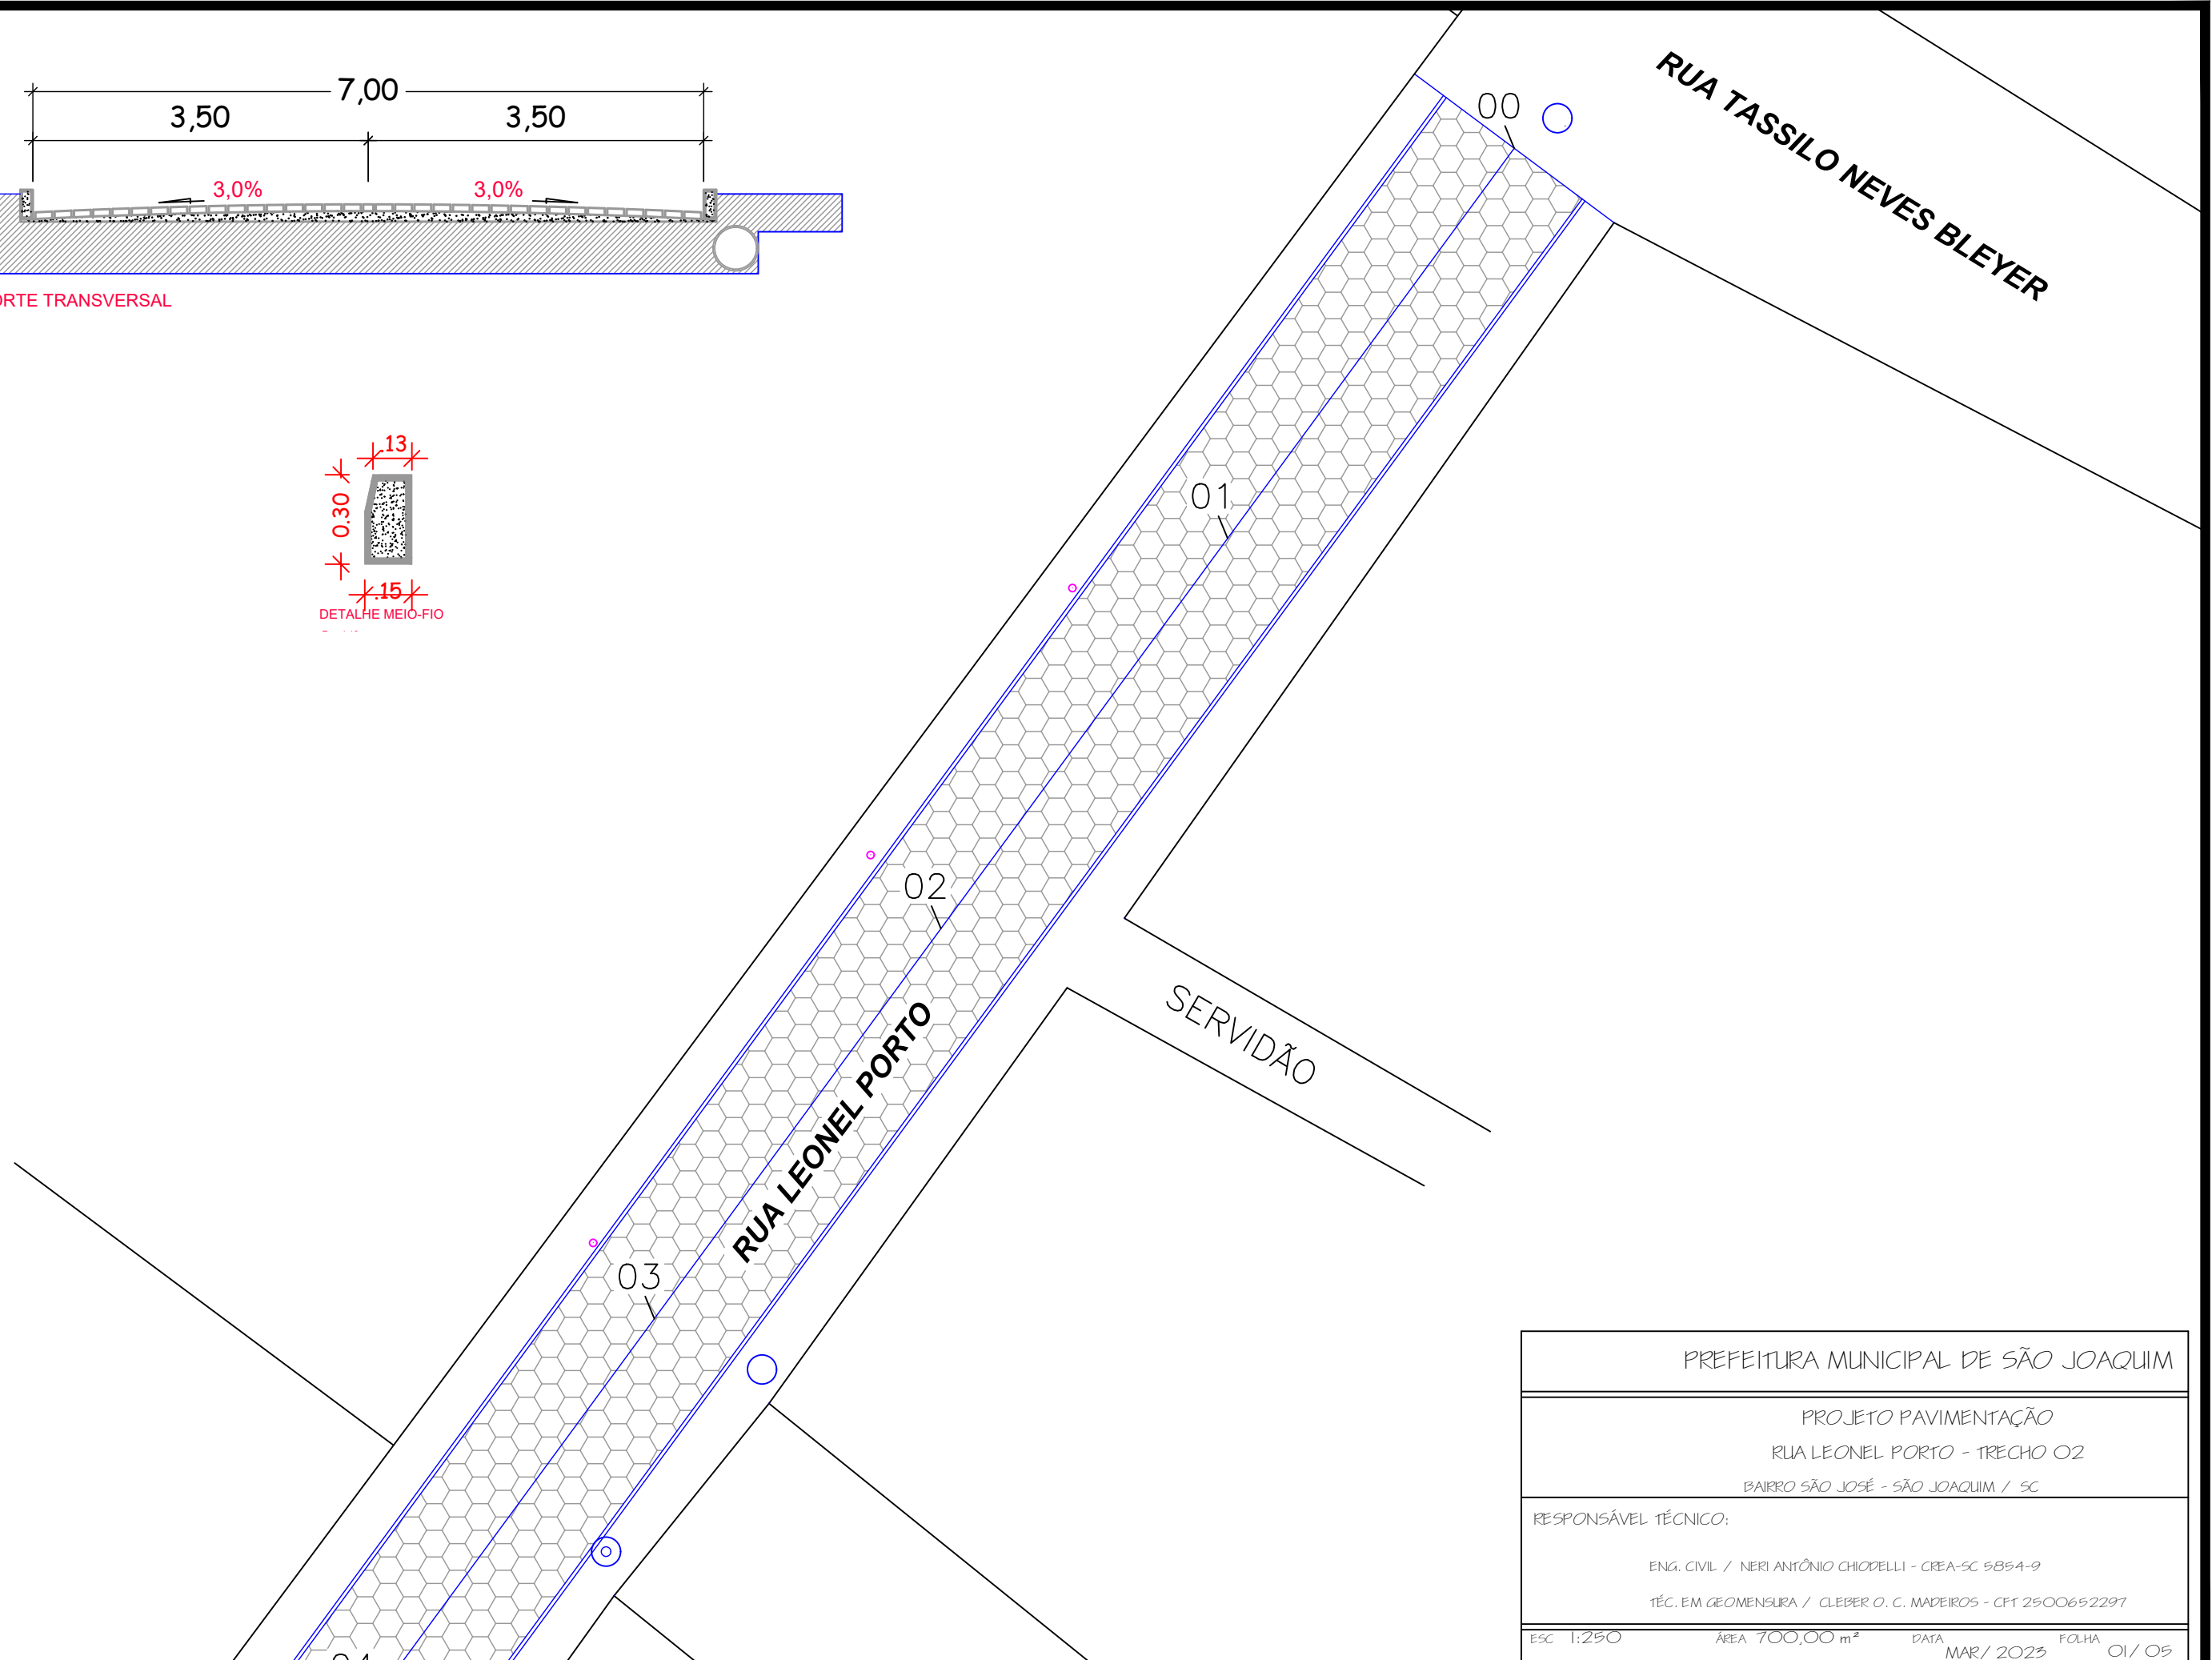

PREFEITURA MUNICIPAL DE SÃO JOAQUIM			
PROJETO PAVIMENTAÇÃO			
RUA LEONEL PORTO - TRECHO 02			
BAIRRO SÃO JOSÉ - SÃO JOAQUIM / SC			
RESPONSÁVEL TÉCNICO:			
ENG. CIVIL / NERI ANTÔNIO CHIODELLI - CREA-SC 5854-9			
TÉC. EM GEOMENSURA / CLEBER O. C. MADEIROS - CPT 2500652297			
ESC 1:250	ÁREA 700,00 m²	DATA MAR/ 2023	FOLHA 01/ 05