


RUA SARGENTO CASSEMIRO MATOS

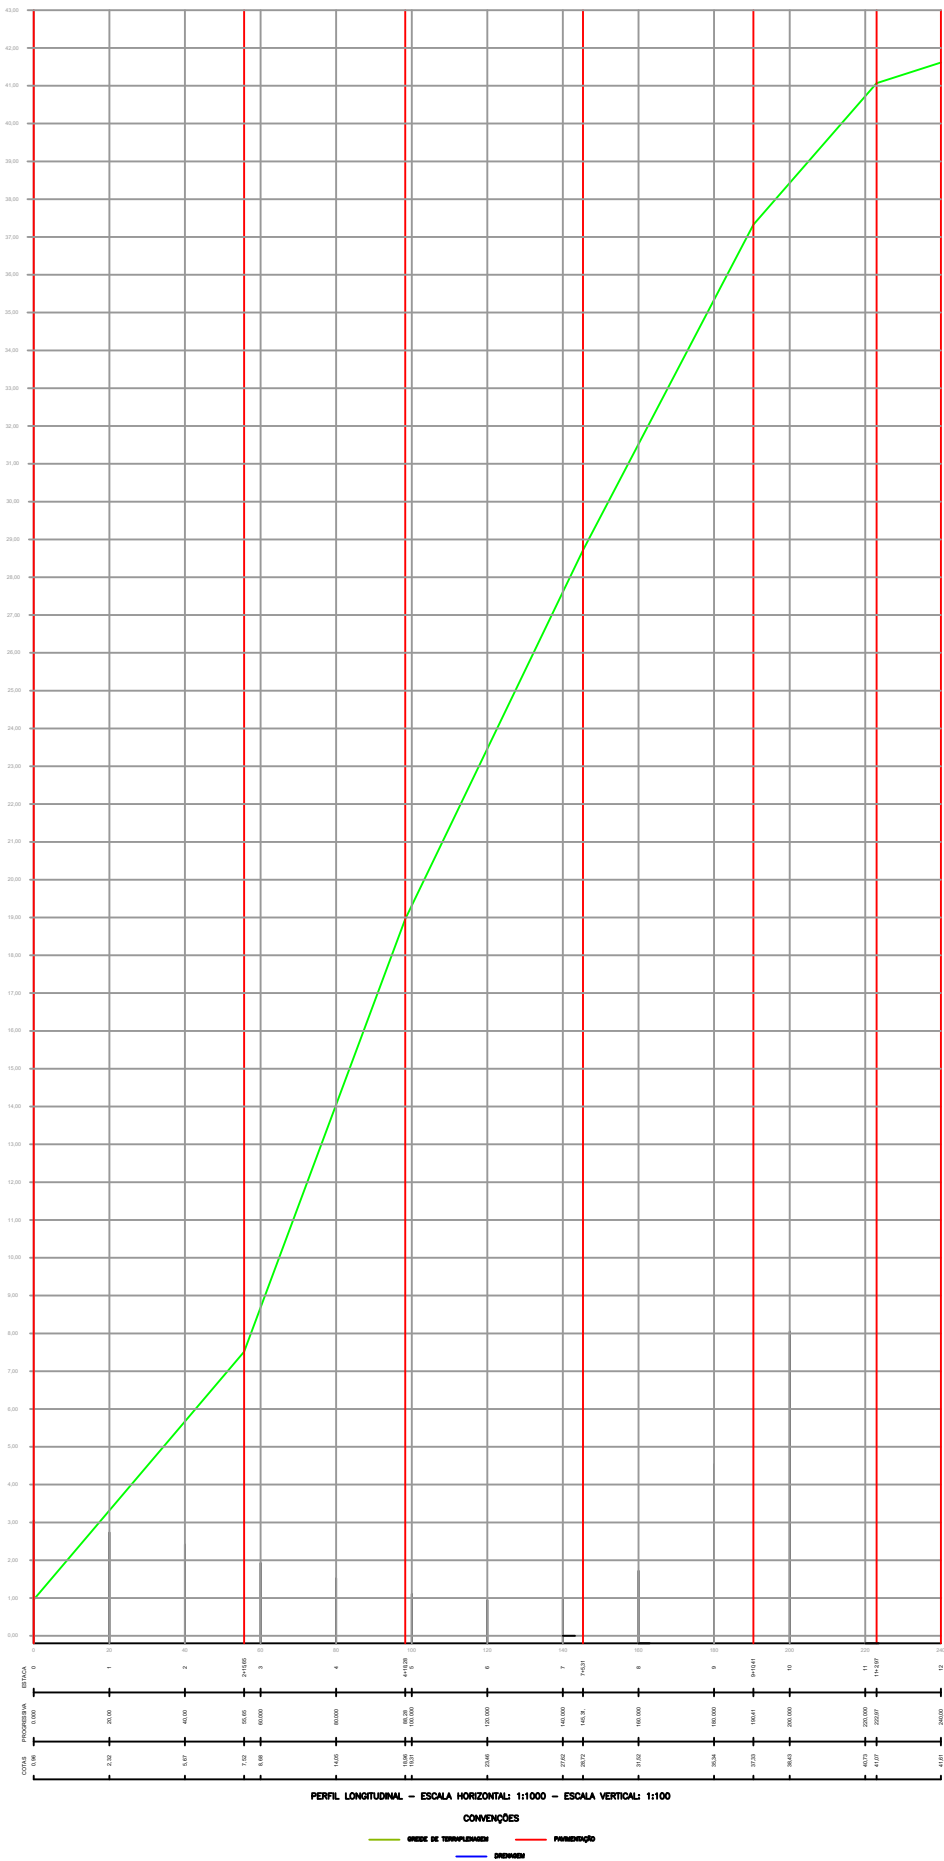

PREFEITURA MUNICIPAL DE SÃO JOAQUIM

PERFIL LONGITUDINAL
RUA SARGENTO CASSEMIRO MATOS
BAIRRO JARDIM MINUANO - SÃO JOAQUIM / SC

RESPONSÁVEL TÉCNICO:

ENG. CIVIL / NERI ANTÔNIO CHIODELLI - CREA-SC 5854-9
TÉC. EM GEOMENSURA / CLEBER O. C. MADEIROS - CFT 2500652297