


CORTE TRANSVERSAL



DETALHE MEIO-FIO  
Esc. 1:10

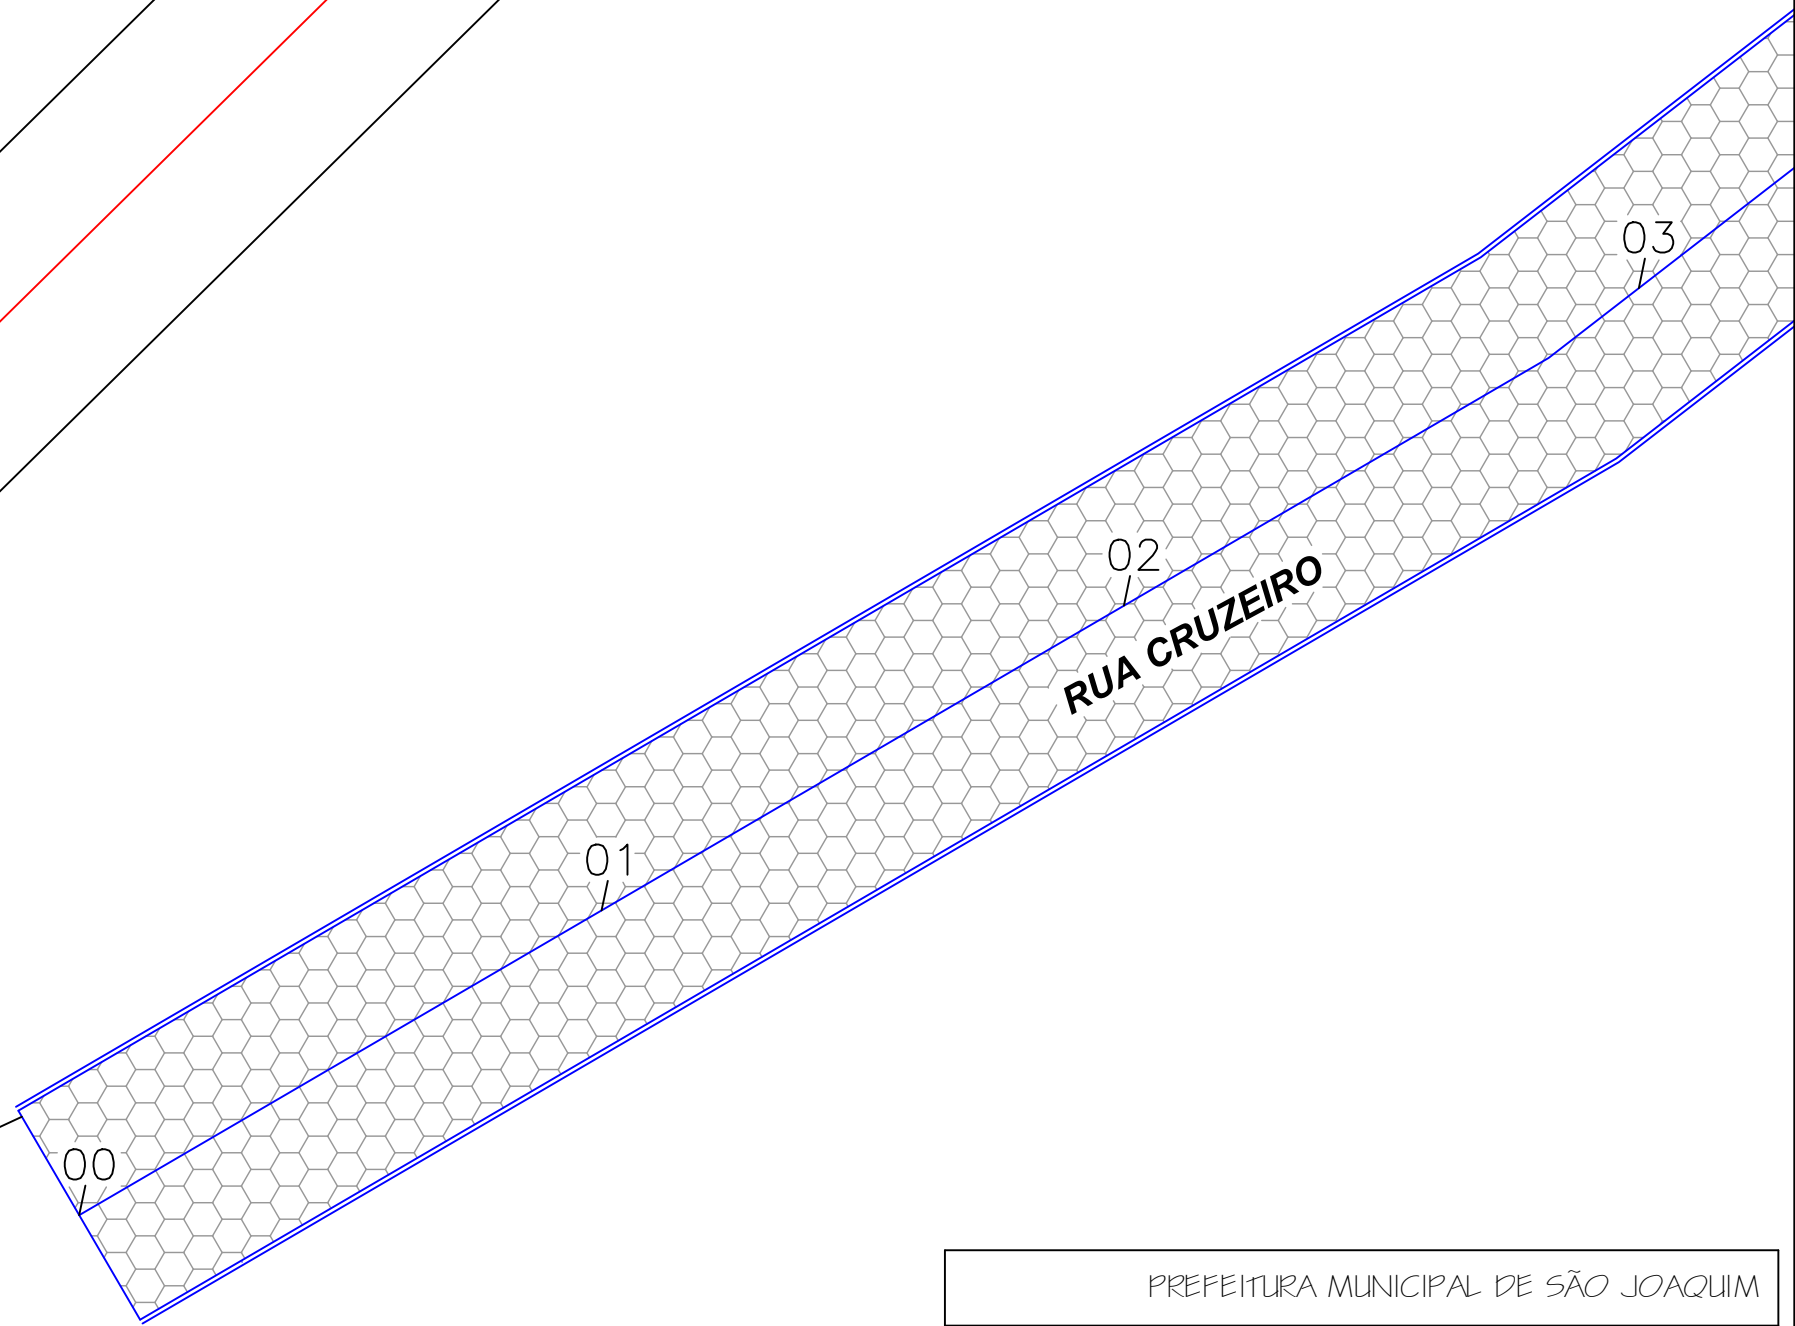

PREFEITURA MUNICIPAL DE SÃO JOAQUIM			
PROJETO PAVIMENTAÇÃO			
RUA CRUZEIRO			
LOCALIDADE CRUZEIRO - SÃO JOAQUIM / SC			
RESPONSÁVEL TÉCNICO:			
ENG. CIVIL / NERI ANTÔNIO CHIODELLI - CREA-SC 5854-9			
TÉC. EM GEOMENSURA / CLEBER O. C. MADEIROS - CPT 2500652297			
ESC 1:250	ÁREA 3,815,12 m <sup>2</sup>	DATA MAR/ 2023	FOLHA 01/ 13