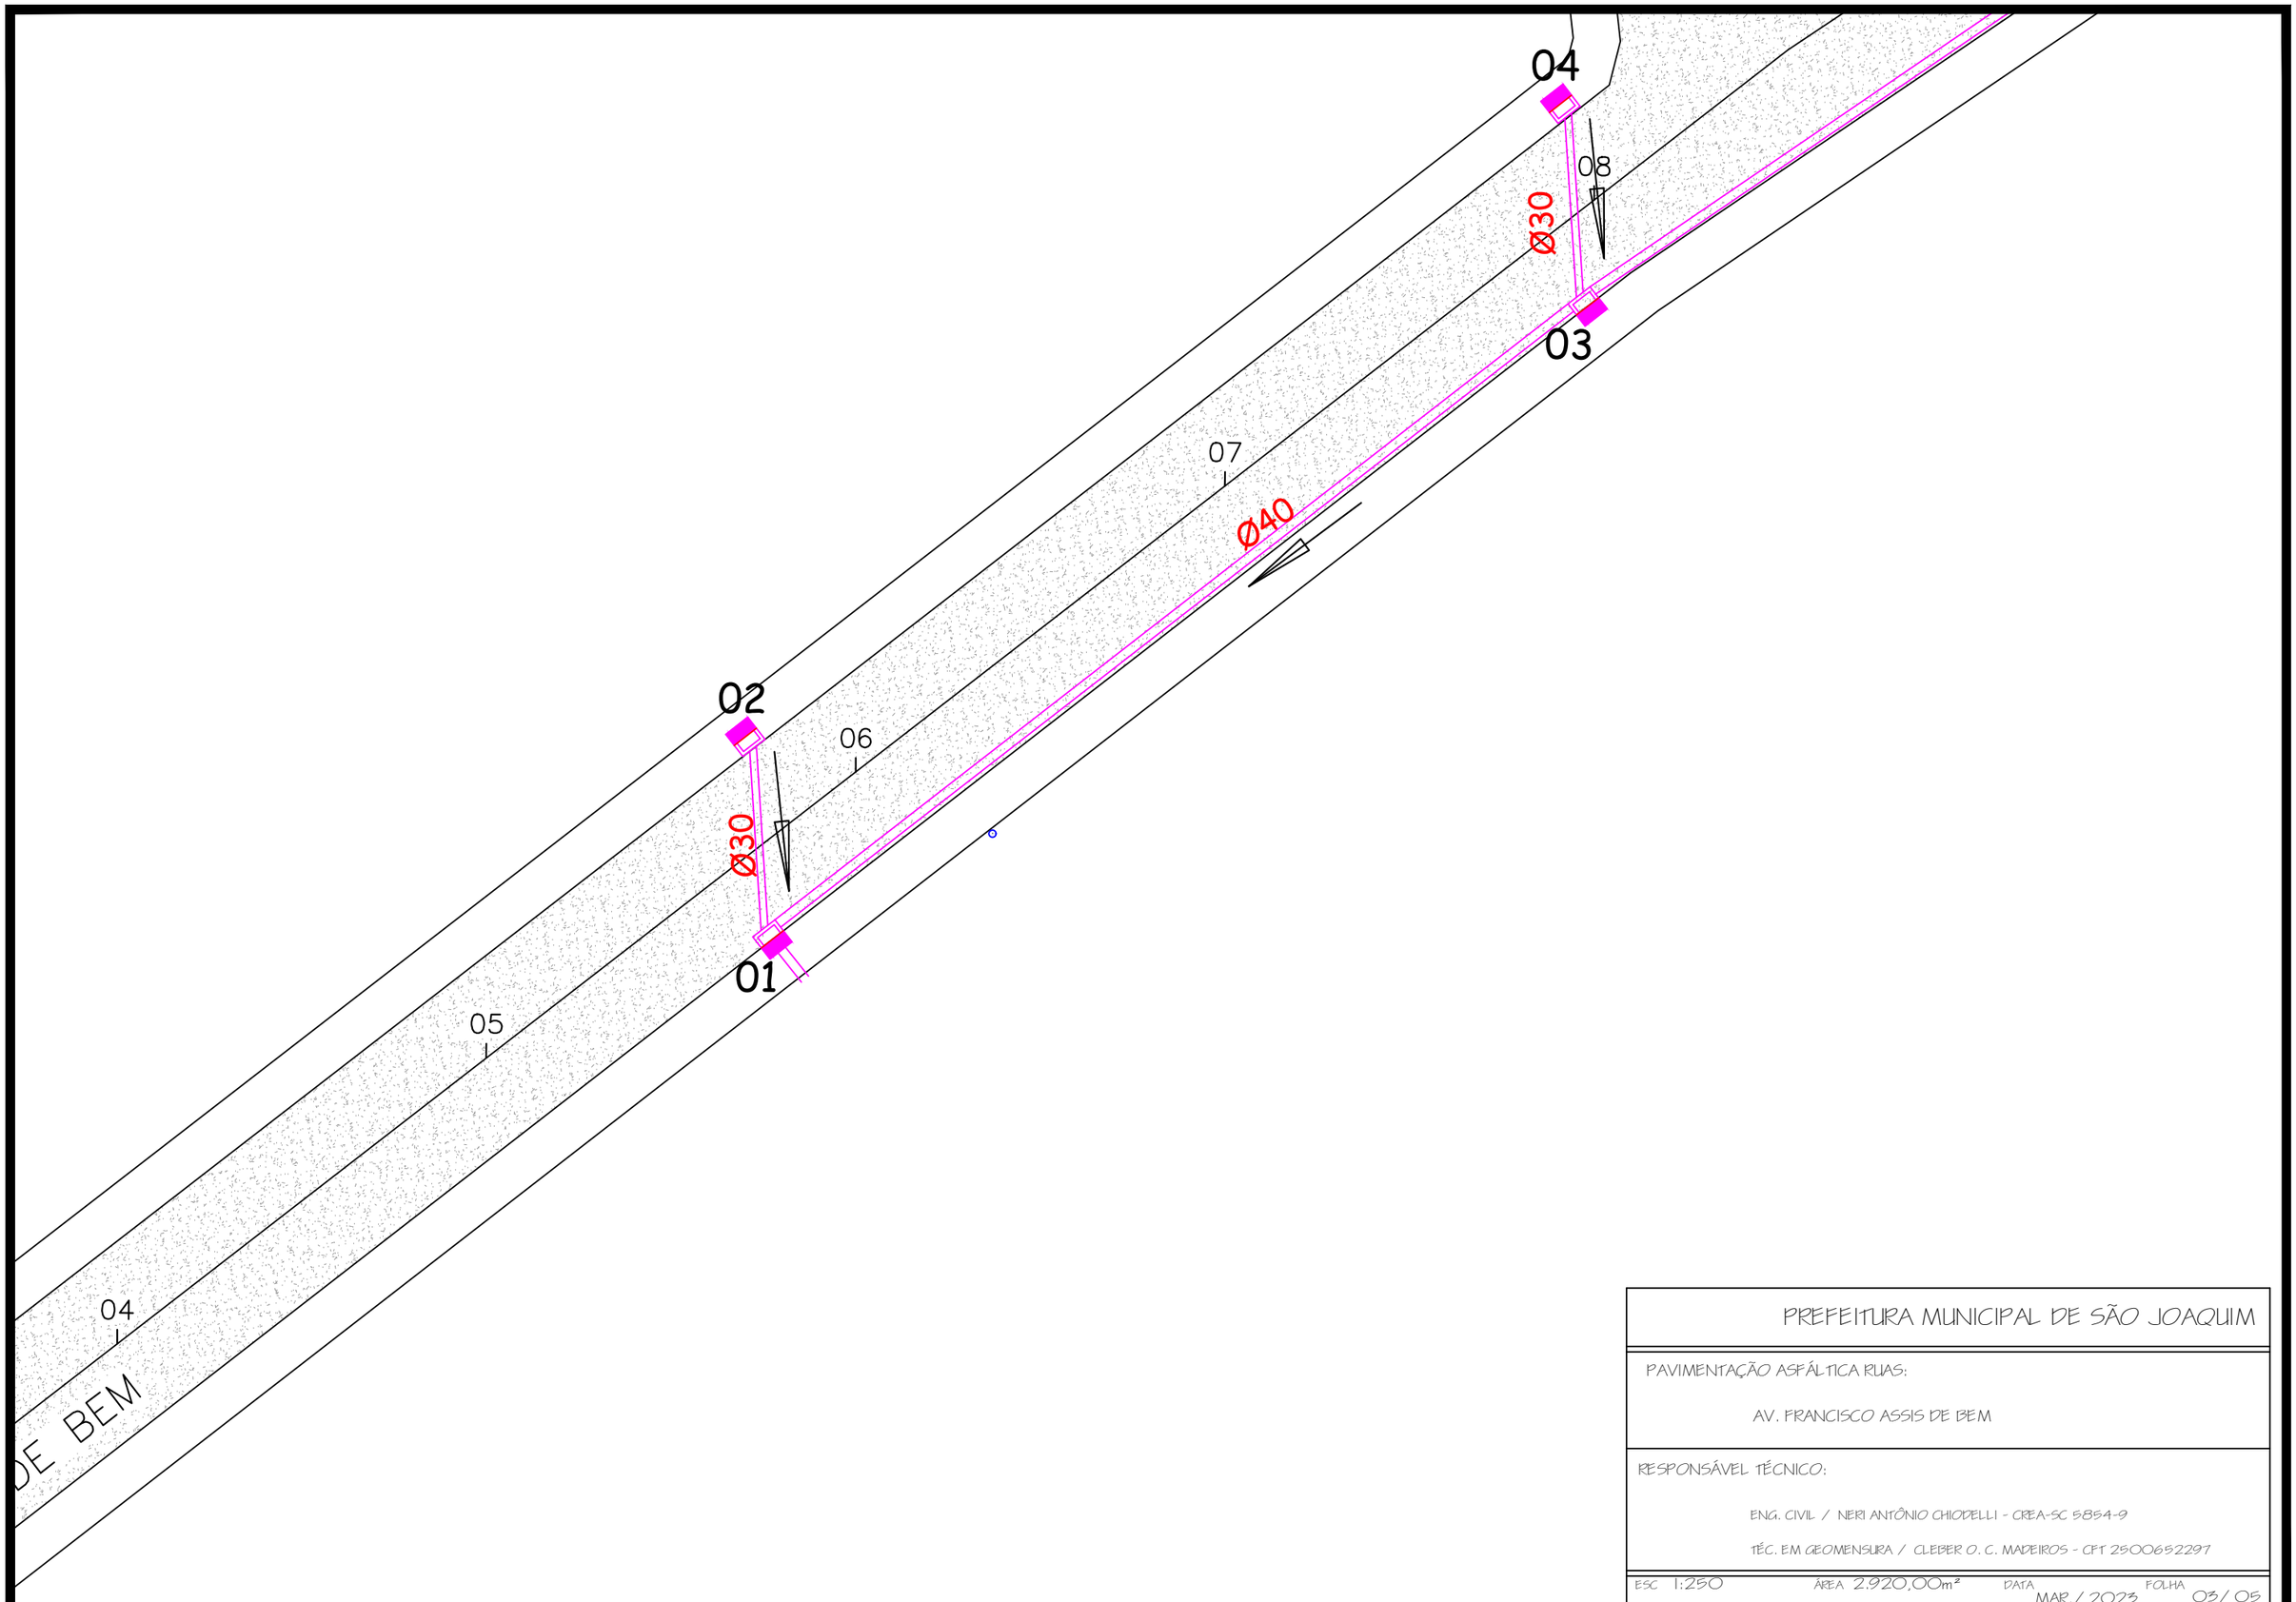

PREFEITURA MUNICIPAL DE SÃO JOAQUIM

PAVIMENTAÇÃO ASFÁLTICA RUAS:

AV. FRANCISCO ASSIS DE BEM

RESPONSÁVEL TÉCNICO:

ENG. CIVIL / NERI ANTÔNIO CHIODELLI - CREA-SC 5854-9

TÉC. EM GEOMENSURA / CLEBER O. C. MADEIROS - CFT 2500652297

ESC 1:250 ÁREA 2.920,00m² DATA MAR./ 2023 FOLHA 03/ 05