


AC=4°12'43"
E=0,20m
TG=10,88m
R=296,10m

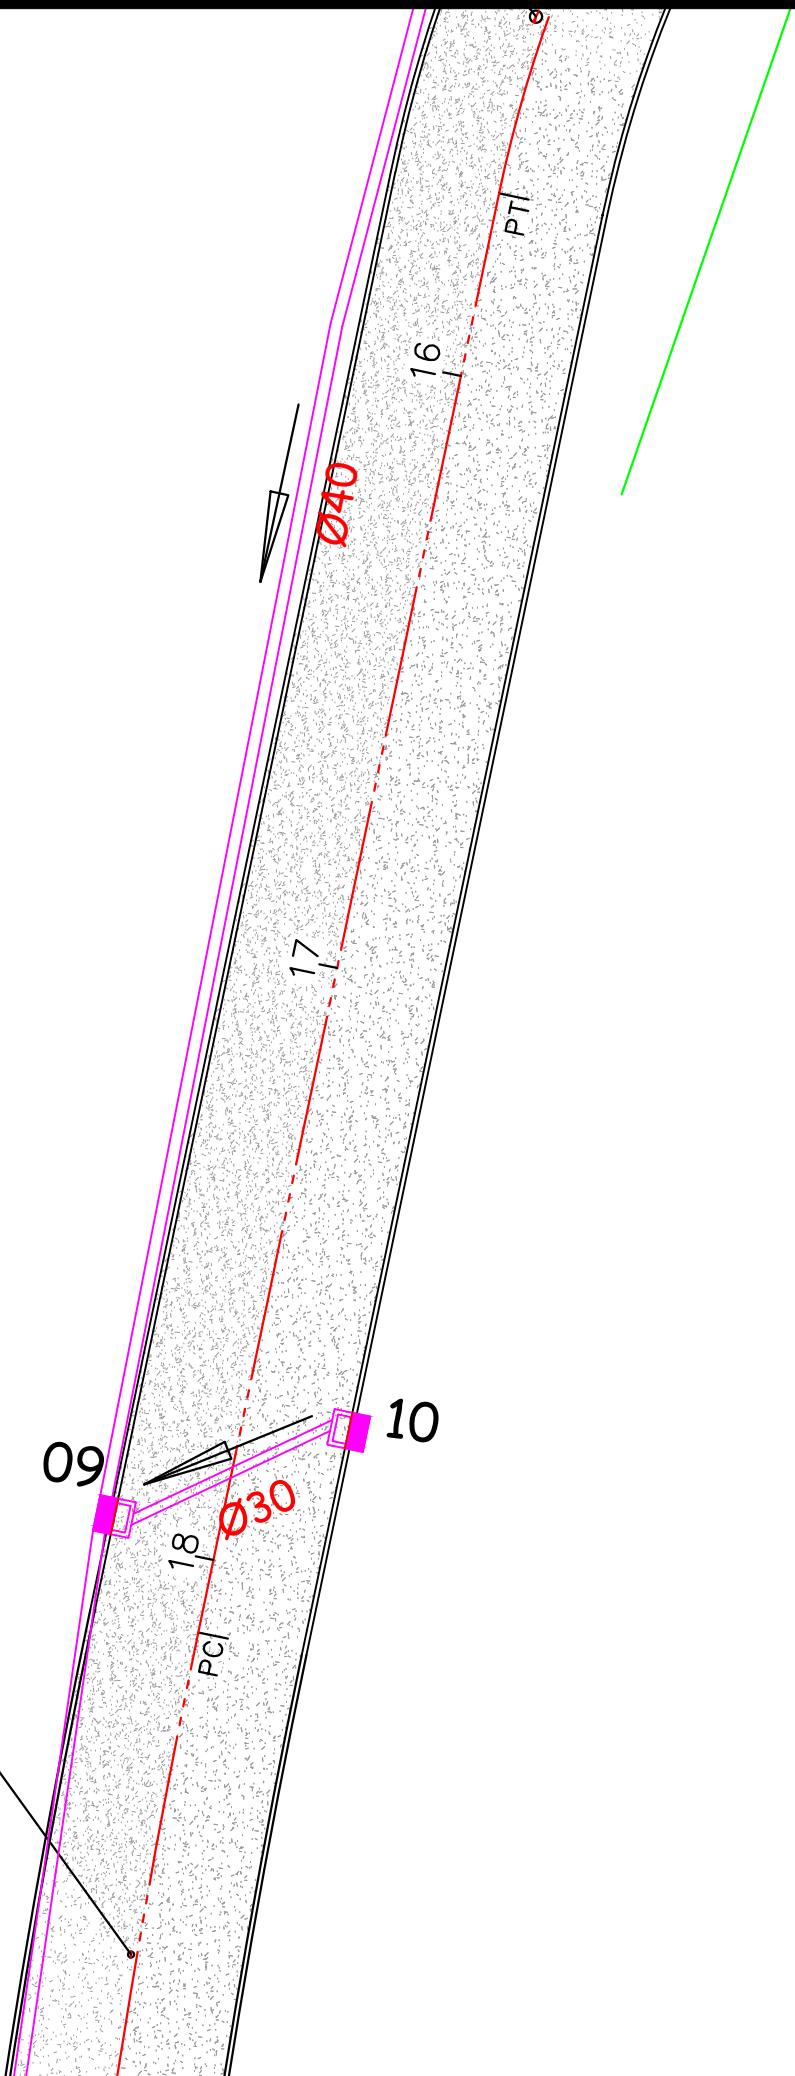

PREFEITURA MUNICIPAL DE SÃO JOAQUIM			
PAVIMENTAÇÃO ASFÁLTICA RUAS:			
INÁCIO PALMA E GODOFIM NUNES DE SOUZA			
RESPONSÁVEL TÉCNICO:			
ENG. CIVIL / NERI ANTÔNIO CHIODELLI - CREA-SC 5854-9			
TÉC. EM GEOMENSURA / CLEBER O. C. MADEIROS - CPT 2500652297			
ESC 1:250	ÁREA 4.908,50 m²	DATA MAR./ 2023	FOLHA 07 / 11