


PLANTA DE COBERTURA

ESCALA 1:200

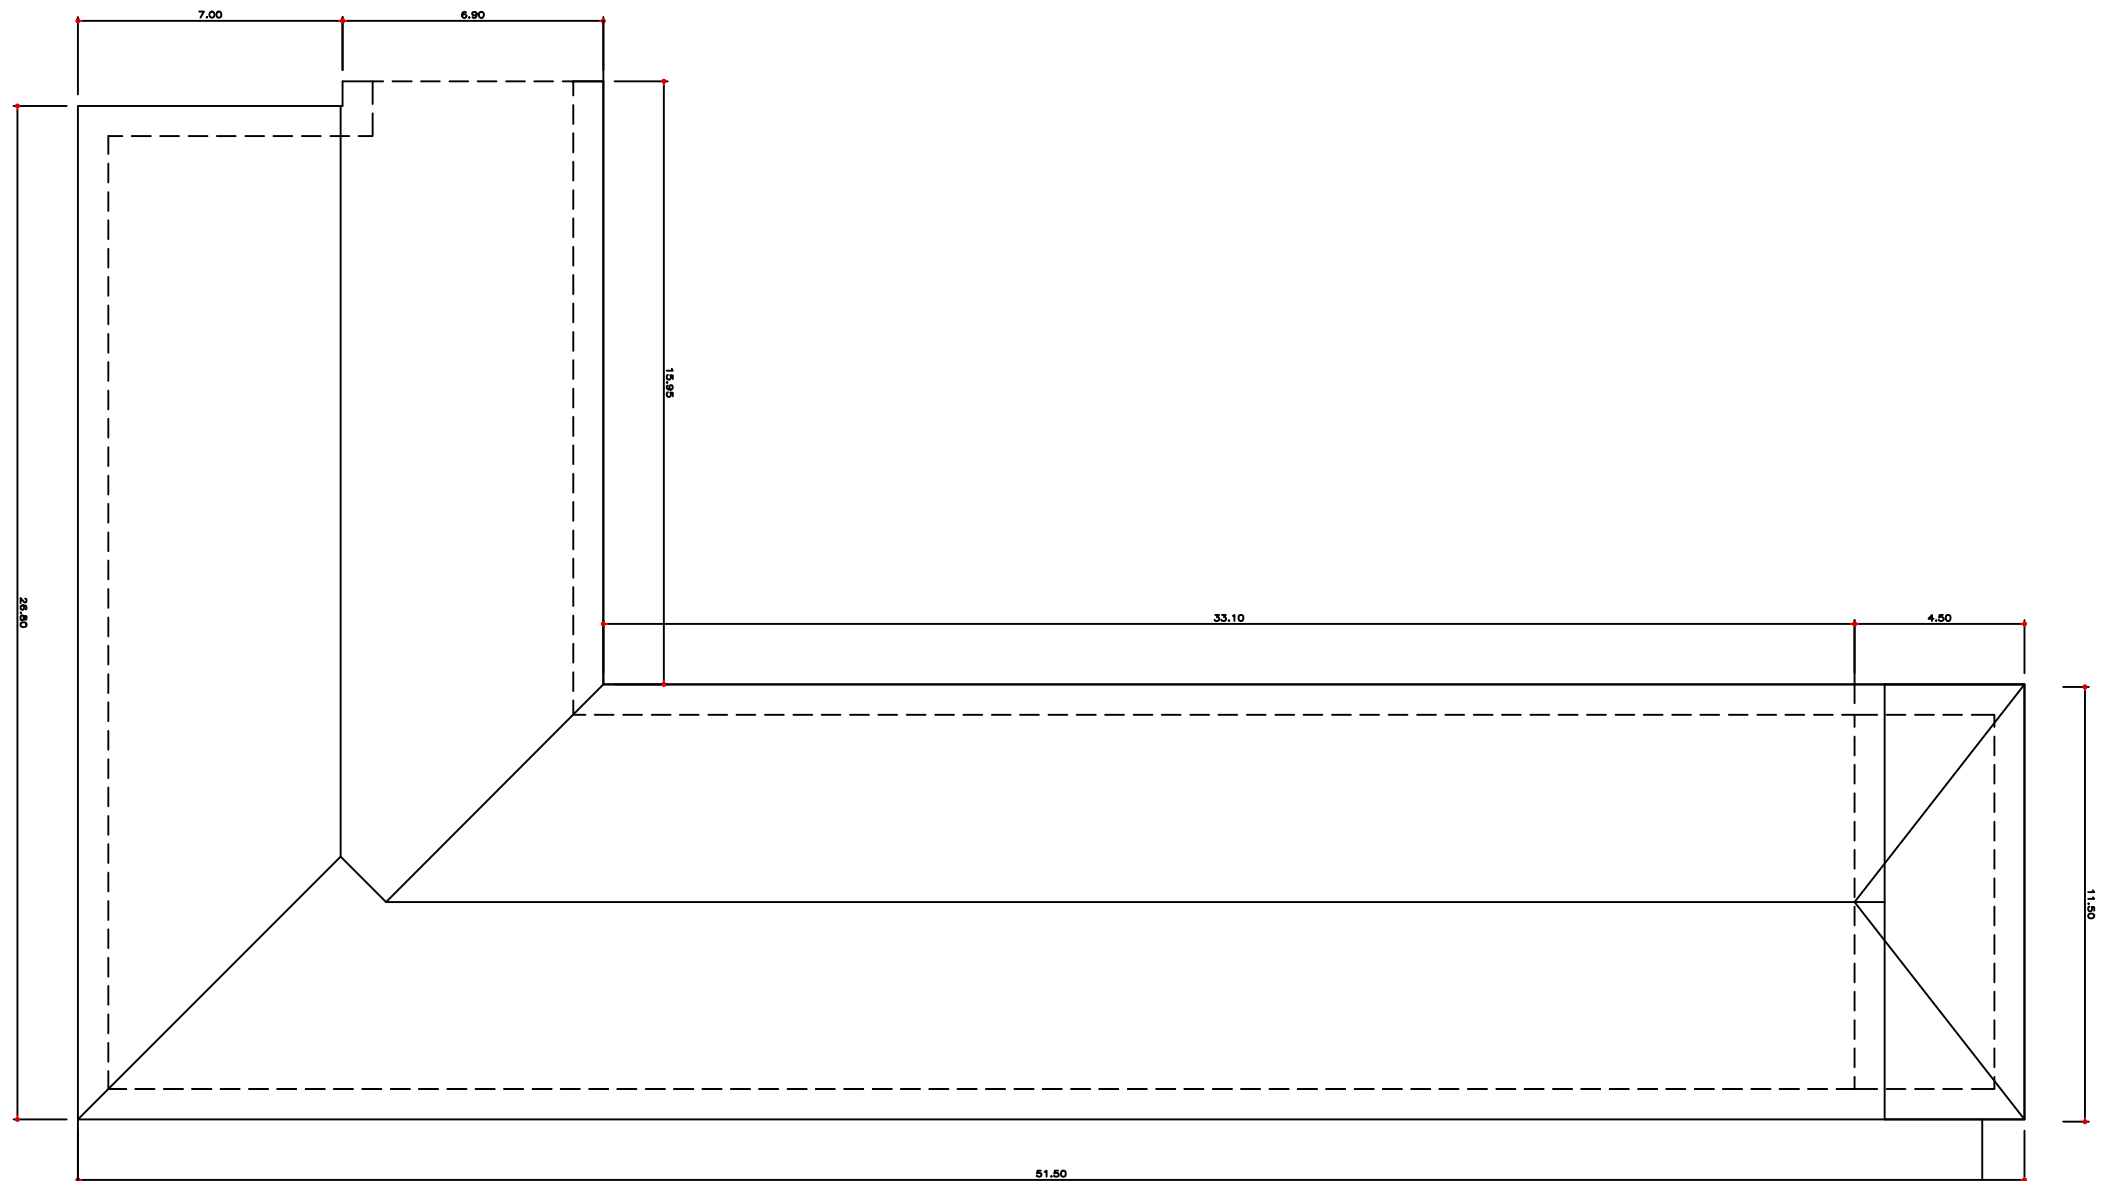

	PREFEITURA MUNICIPAL DE SÃO JOAQUIM
	PROJETO ARQUITETÔNICO
	PREFEITURA MUNICIPAL
PRAÇA JOÃO RIBEIRO, CENTRO – SÃO JOAQUIM – SC	
EQUIPE TÉCNICA:	
DIRETORA DE PROJETOS ESPECIAIS: MILENA MITIE SATO – CAU A-40216-8	
ARQUITETA E URBANISTA MARIA DE FÁTIMA SOUSA – CAU A 64851-5	
ENG. CIVIL DIEGO MESQUITA RIBEIRO – CREA-SC 172393-2	
ENGENHEIRO CIVIL LUCIANO BROERING ALVES – CREA-SC 124887-3	
ENGENHEIRO CIVIL NERI A. CHIODELLI – CREA-SC 5854	
TÉC. EM GEOMENSURA CLEBER O. C. MADEIROS – CFT 2500652297	
ESCALA 1:200	ÁREA 1764,98m <sup>2</sup>
FOLHA 04/05	DATA JANEIRO/2023