




CORTE 5
ESC.:1/ 50

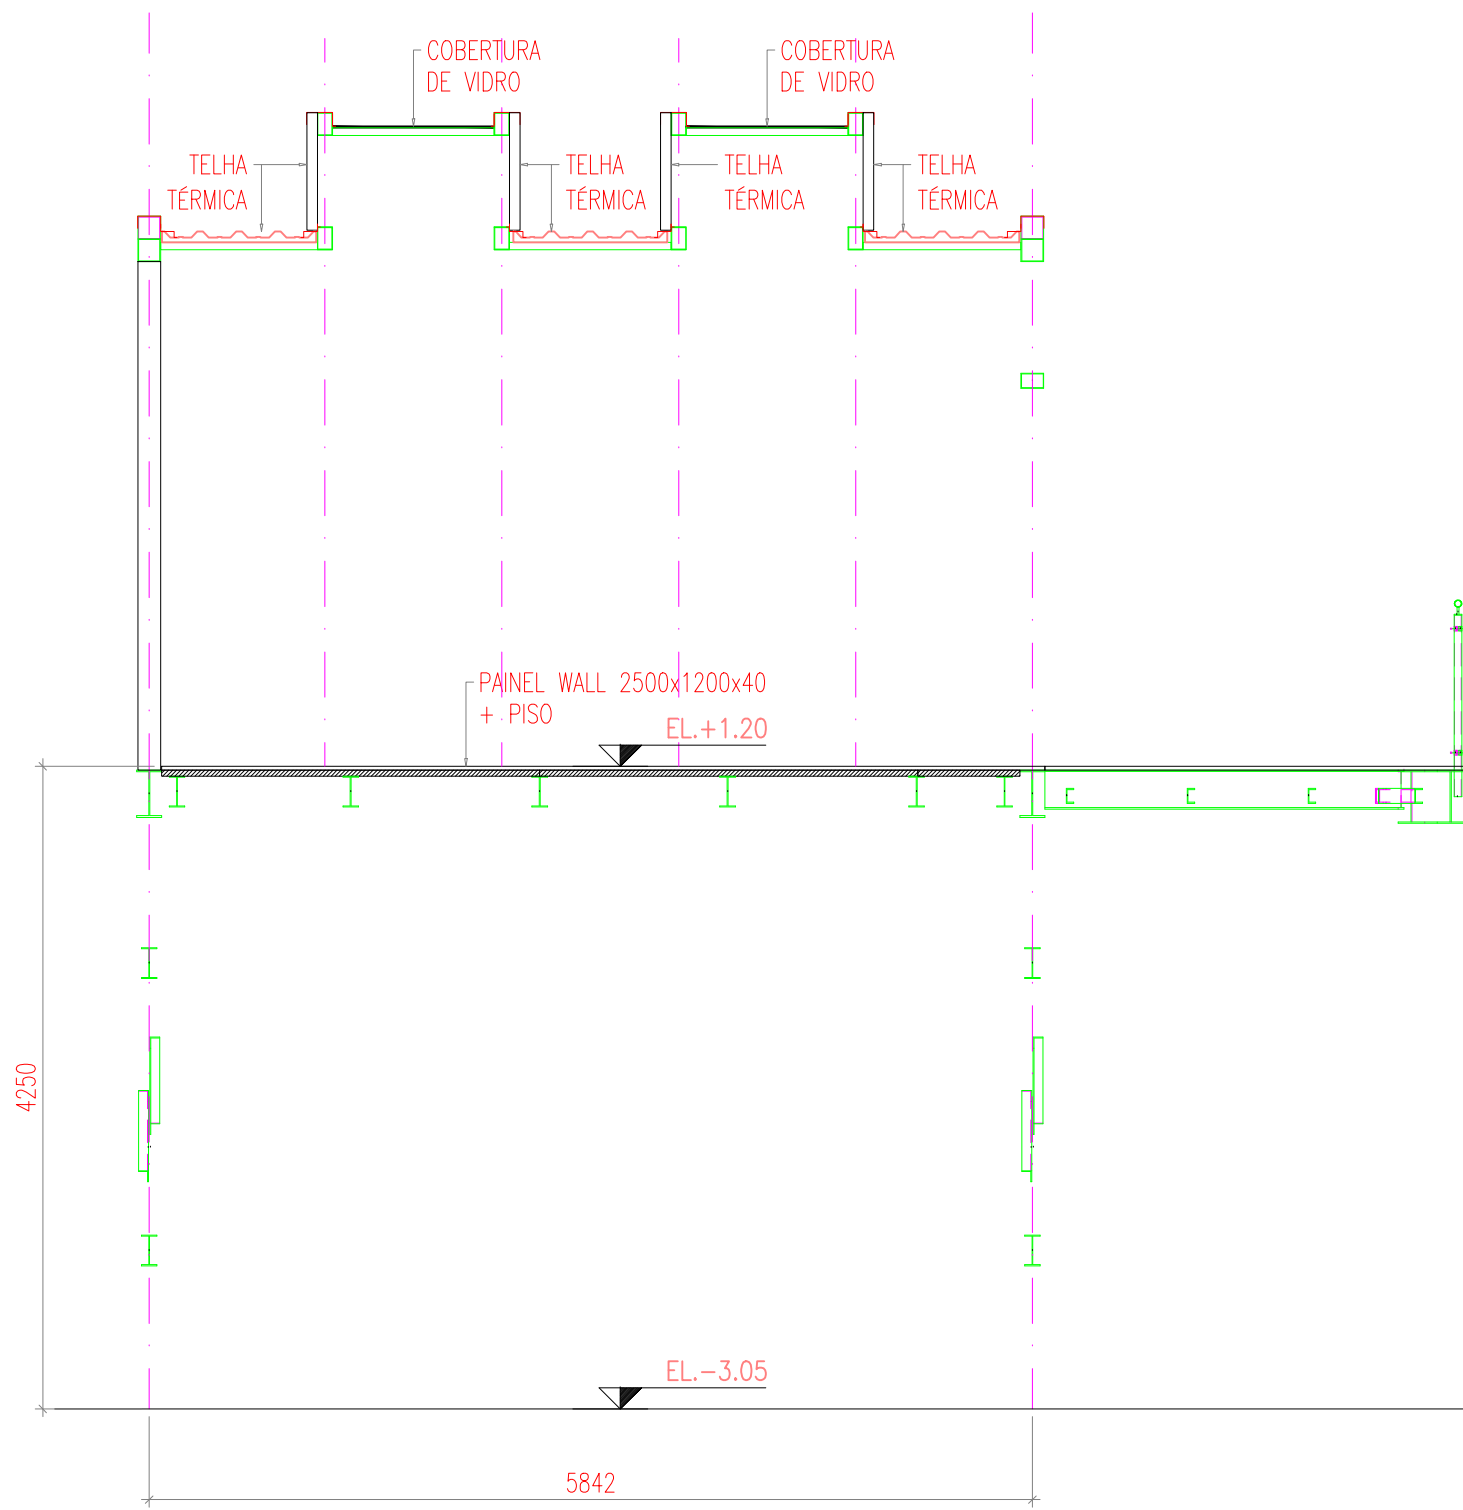


CORTE 9
ESC.:1/ 50

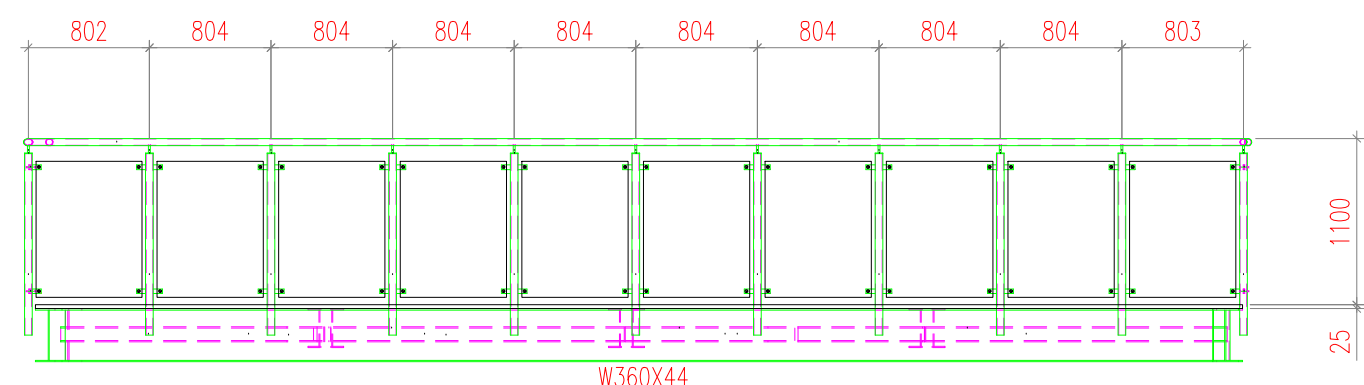


ELEVÇÃO A
ESC.:1/ 50

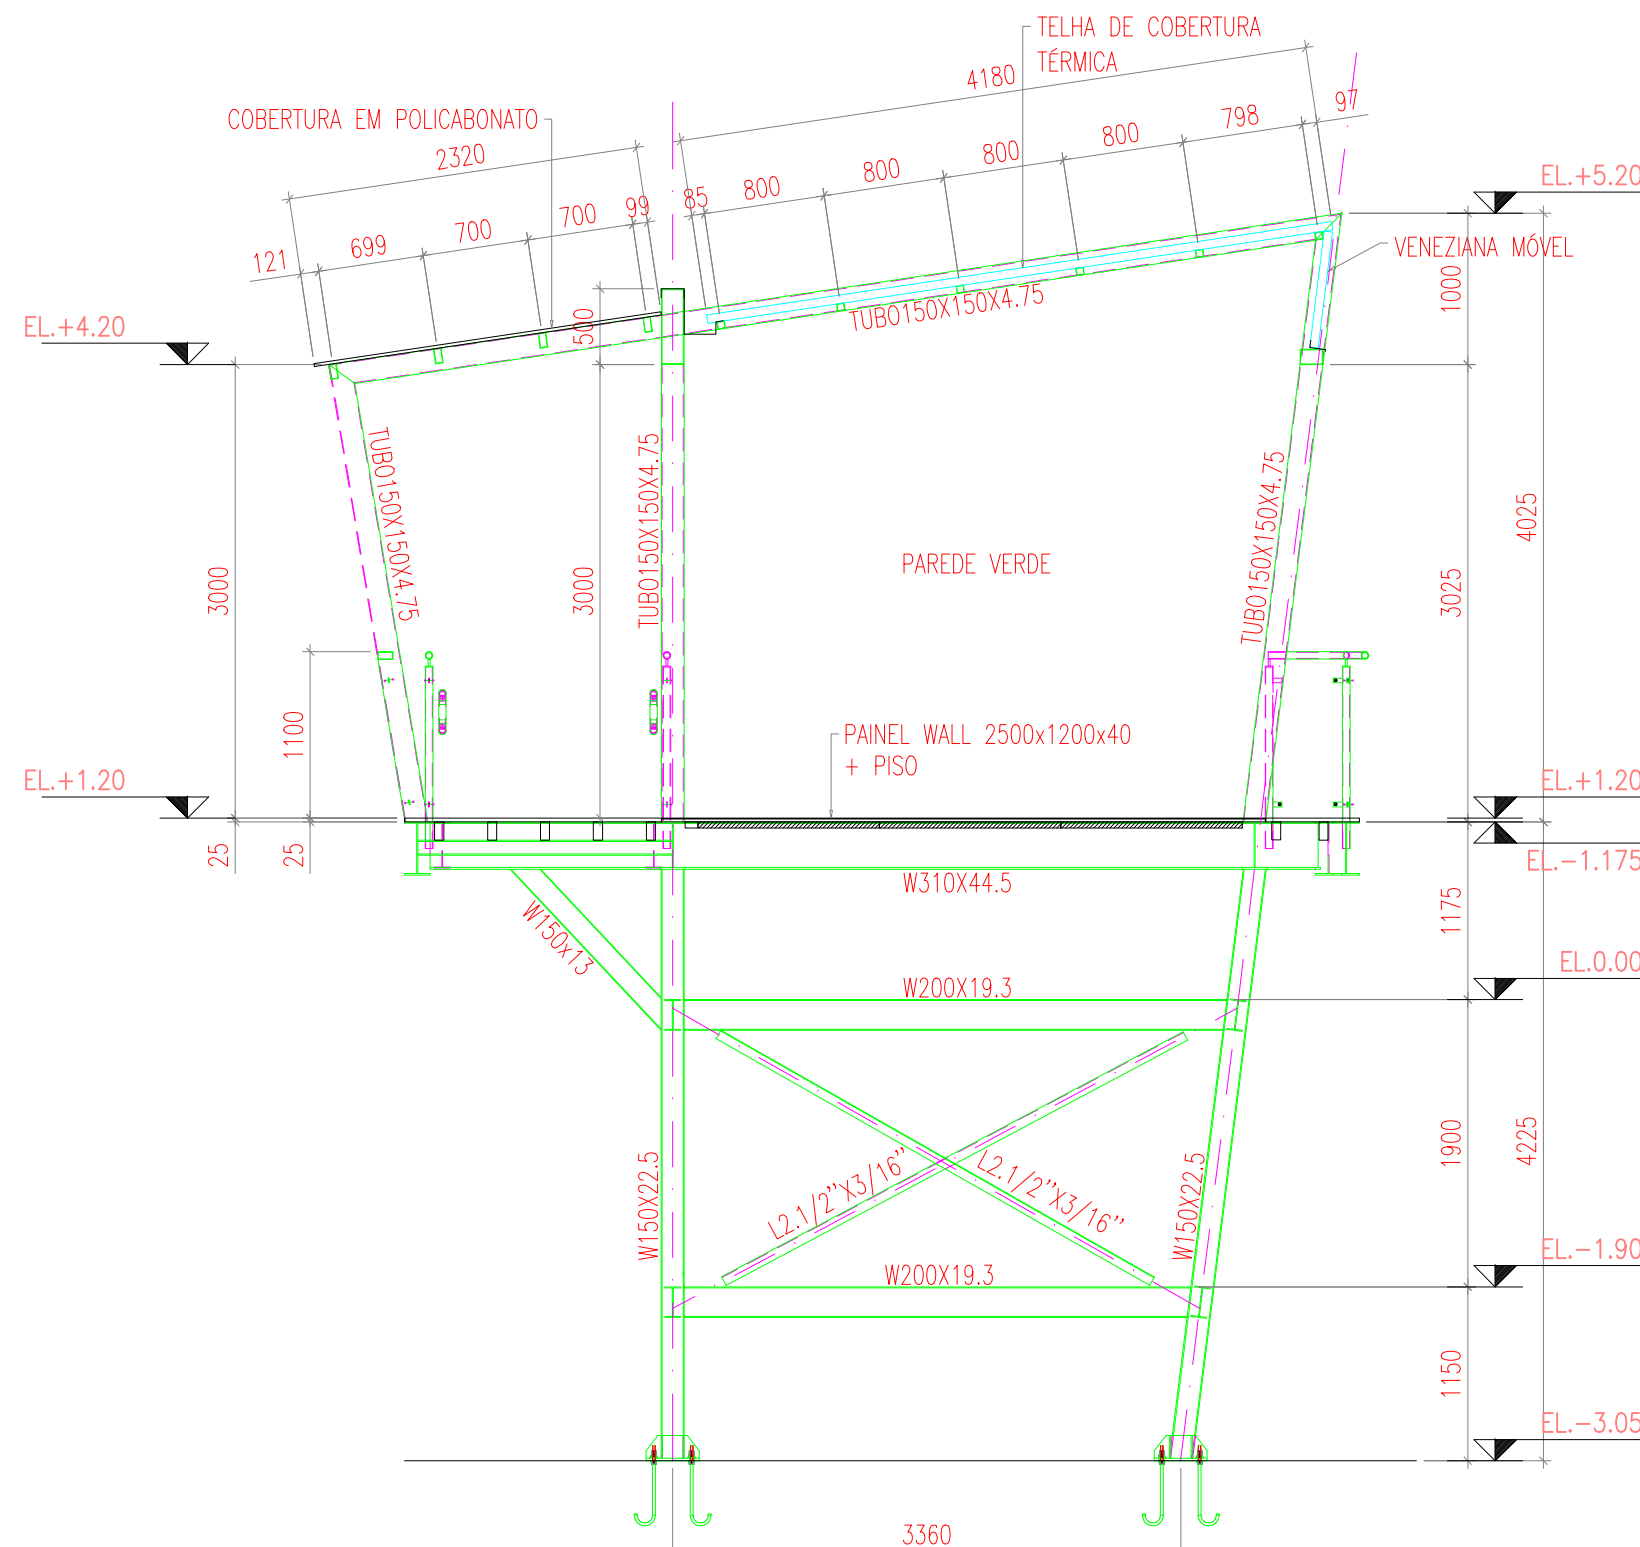


CORTE 6
ESC.:1/ 50

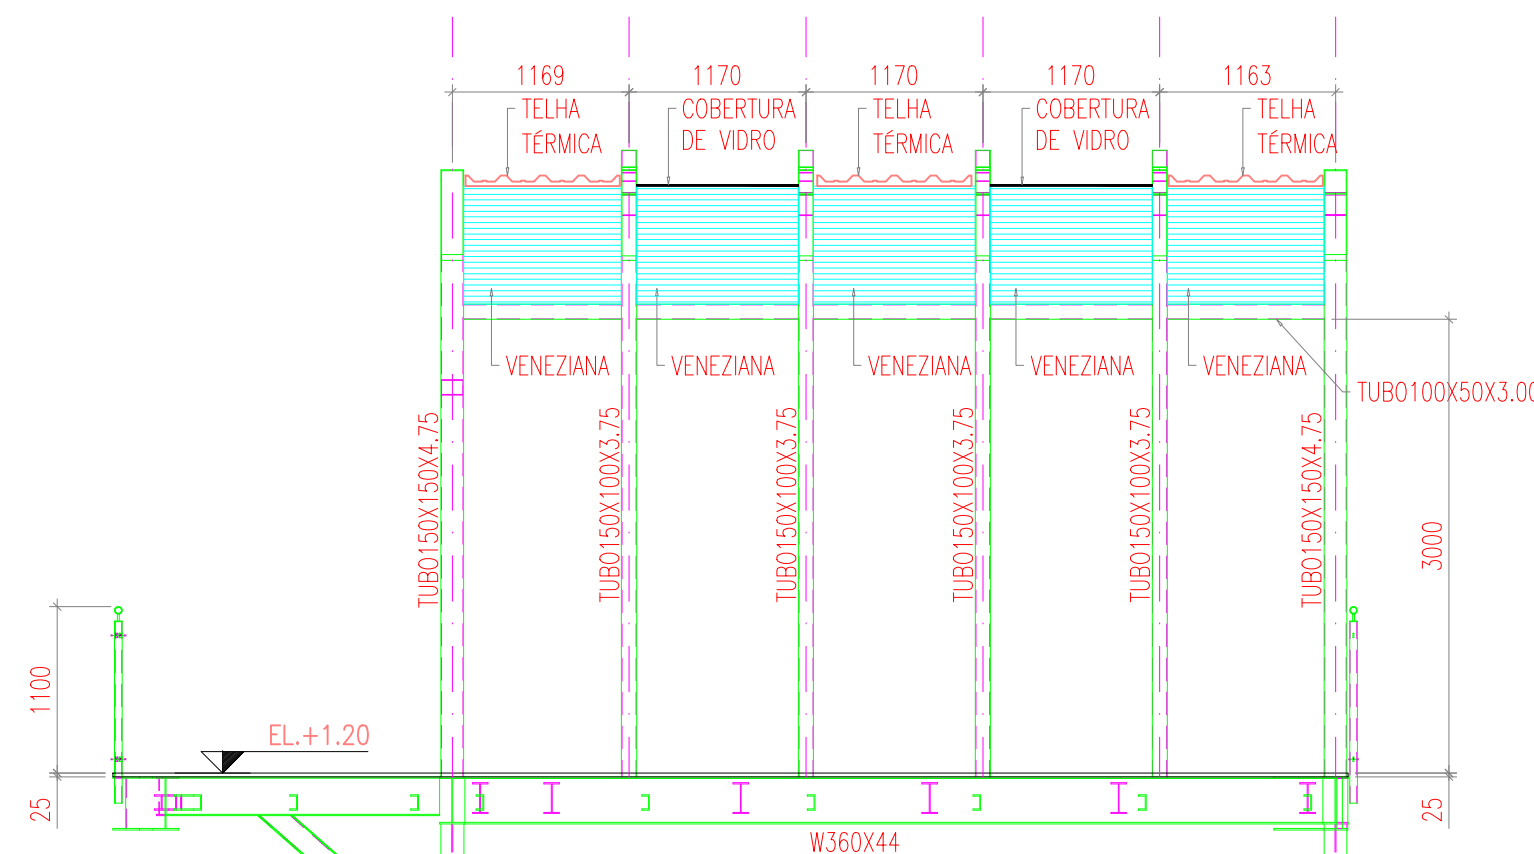

CORTE 10
ESC.:1/ 50

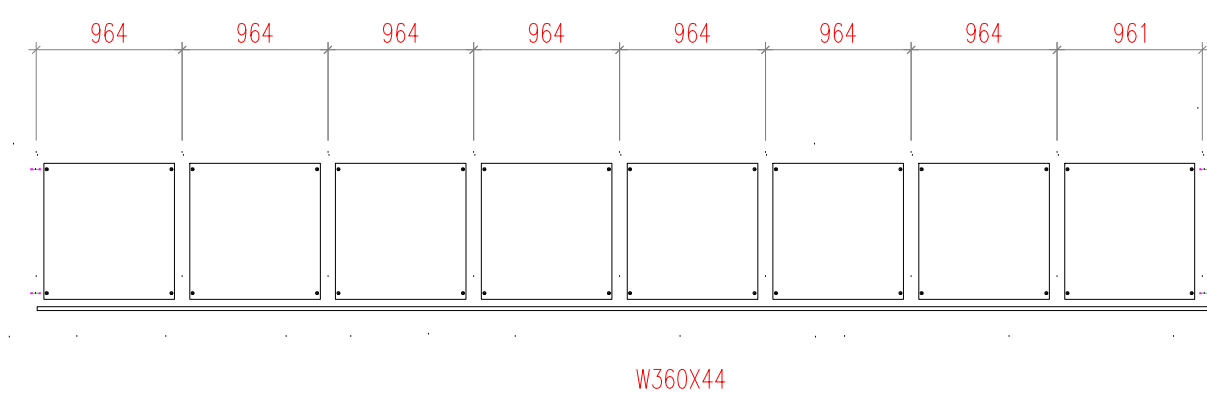

ELEVÇÃO B
ESC.:1/ 50

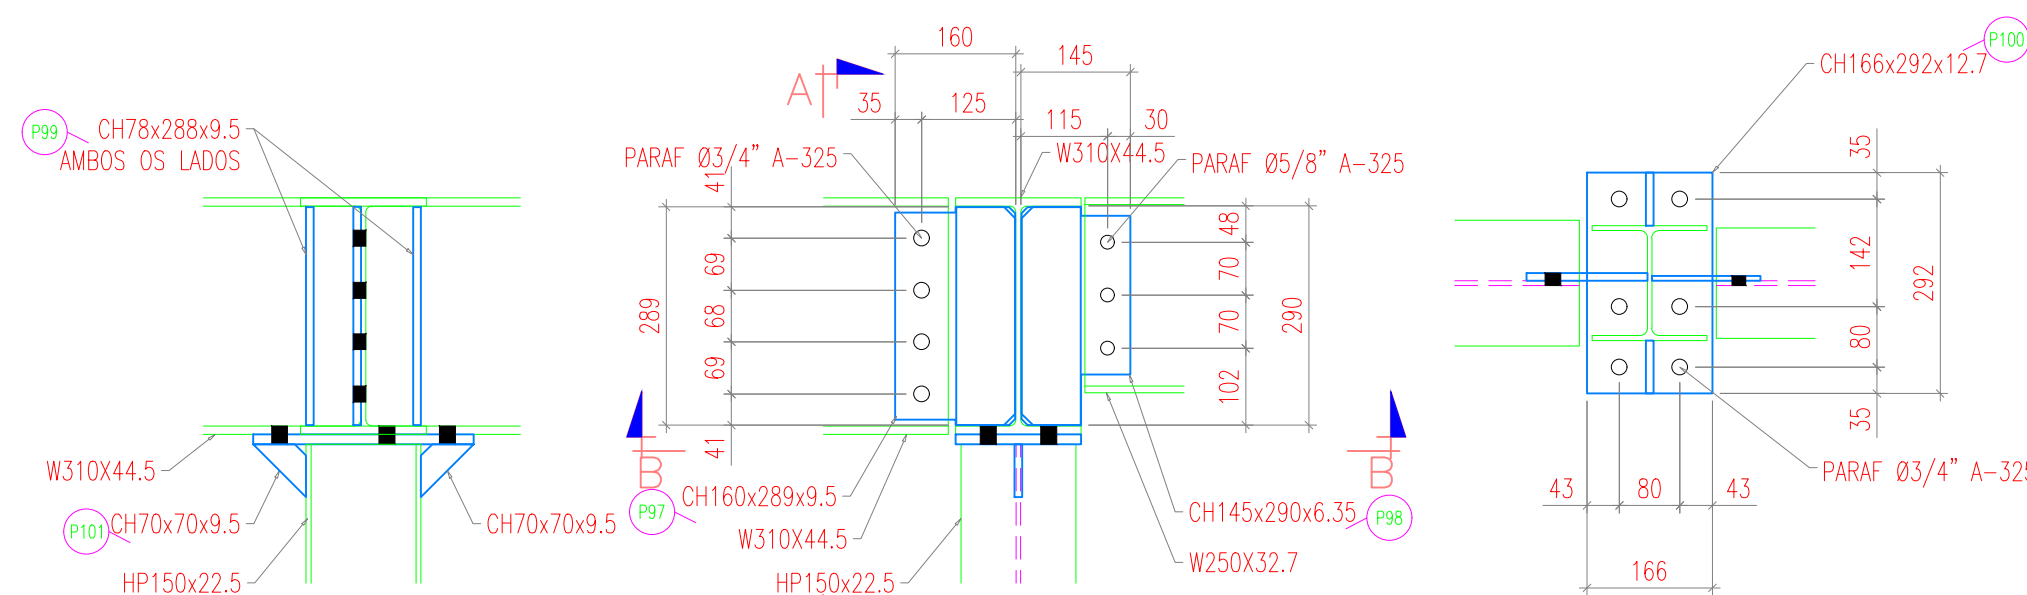

DETALHE 01
ESC.:1/ 10

| | | | |
|------|-----------------------------|------------|------------|
| 01 | REVISÃO CONFORME SLICITAÇÃO | 03.03.2022 | PROJETAL |
| 00 | EMIÇÃO INICIAL | 02.03.2022 | PROJETAL |
| REV. | DESCRIÇÃO | DATA | DESENHISTA |



ASSESSORIA, GESTÃO E PROJETOS LOGOS

Av. Coronel Marcos Konder, 805,
sala1008
Centro Empresarial Marcos Konder -
Centro
CEP 88301-303 - Itajaí - Santa
Catarina

47 3248-9851/ 33489469/33488503
www.logosassessoria.com.br

| | |
|---|---|
| PROPRIETÁRIO: PREFEITURA MUNICIPAL DE SÃO JOAQUIM SC GOVERNO DO ESTADO DE SANTA CATARINA | METÁLICA |
| PROJETO: MIRANTE | FOLHA No 201 |
| ESCALA: DATA INICIAL: FEV- 2022 FORMATO: 594x841 DESENHO: PROJETAL | RESPONSÁVEL TÉCNICO: ENG. WILSON CARLOS HOEMKE CREA 058964-0 - PROJETAL, ENGENHARIA E PROJETOS-CREA 077133-0 REF: CORTE 5, 6, 9, 10, ELEVÇÃO A, B |