




CORTE 1
ESC:1/50

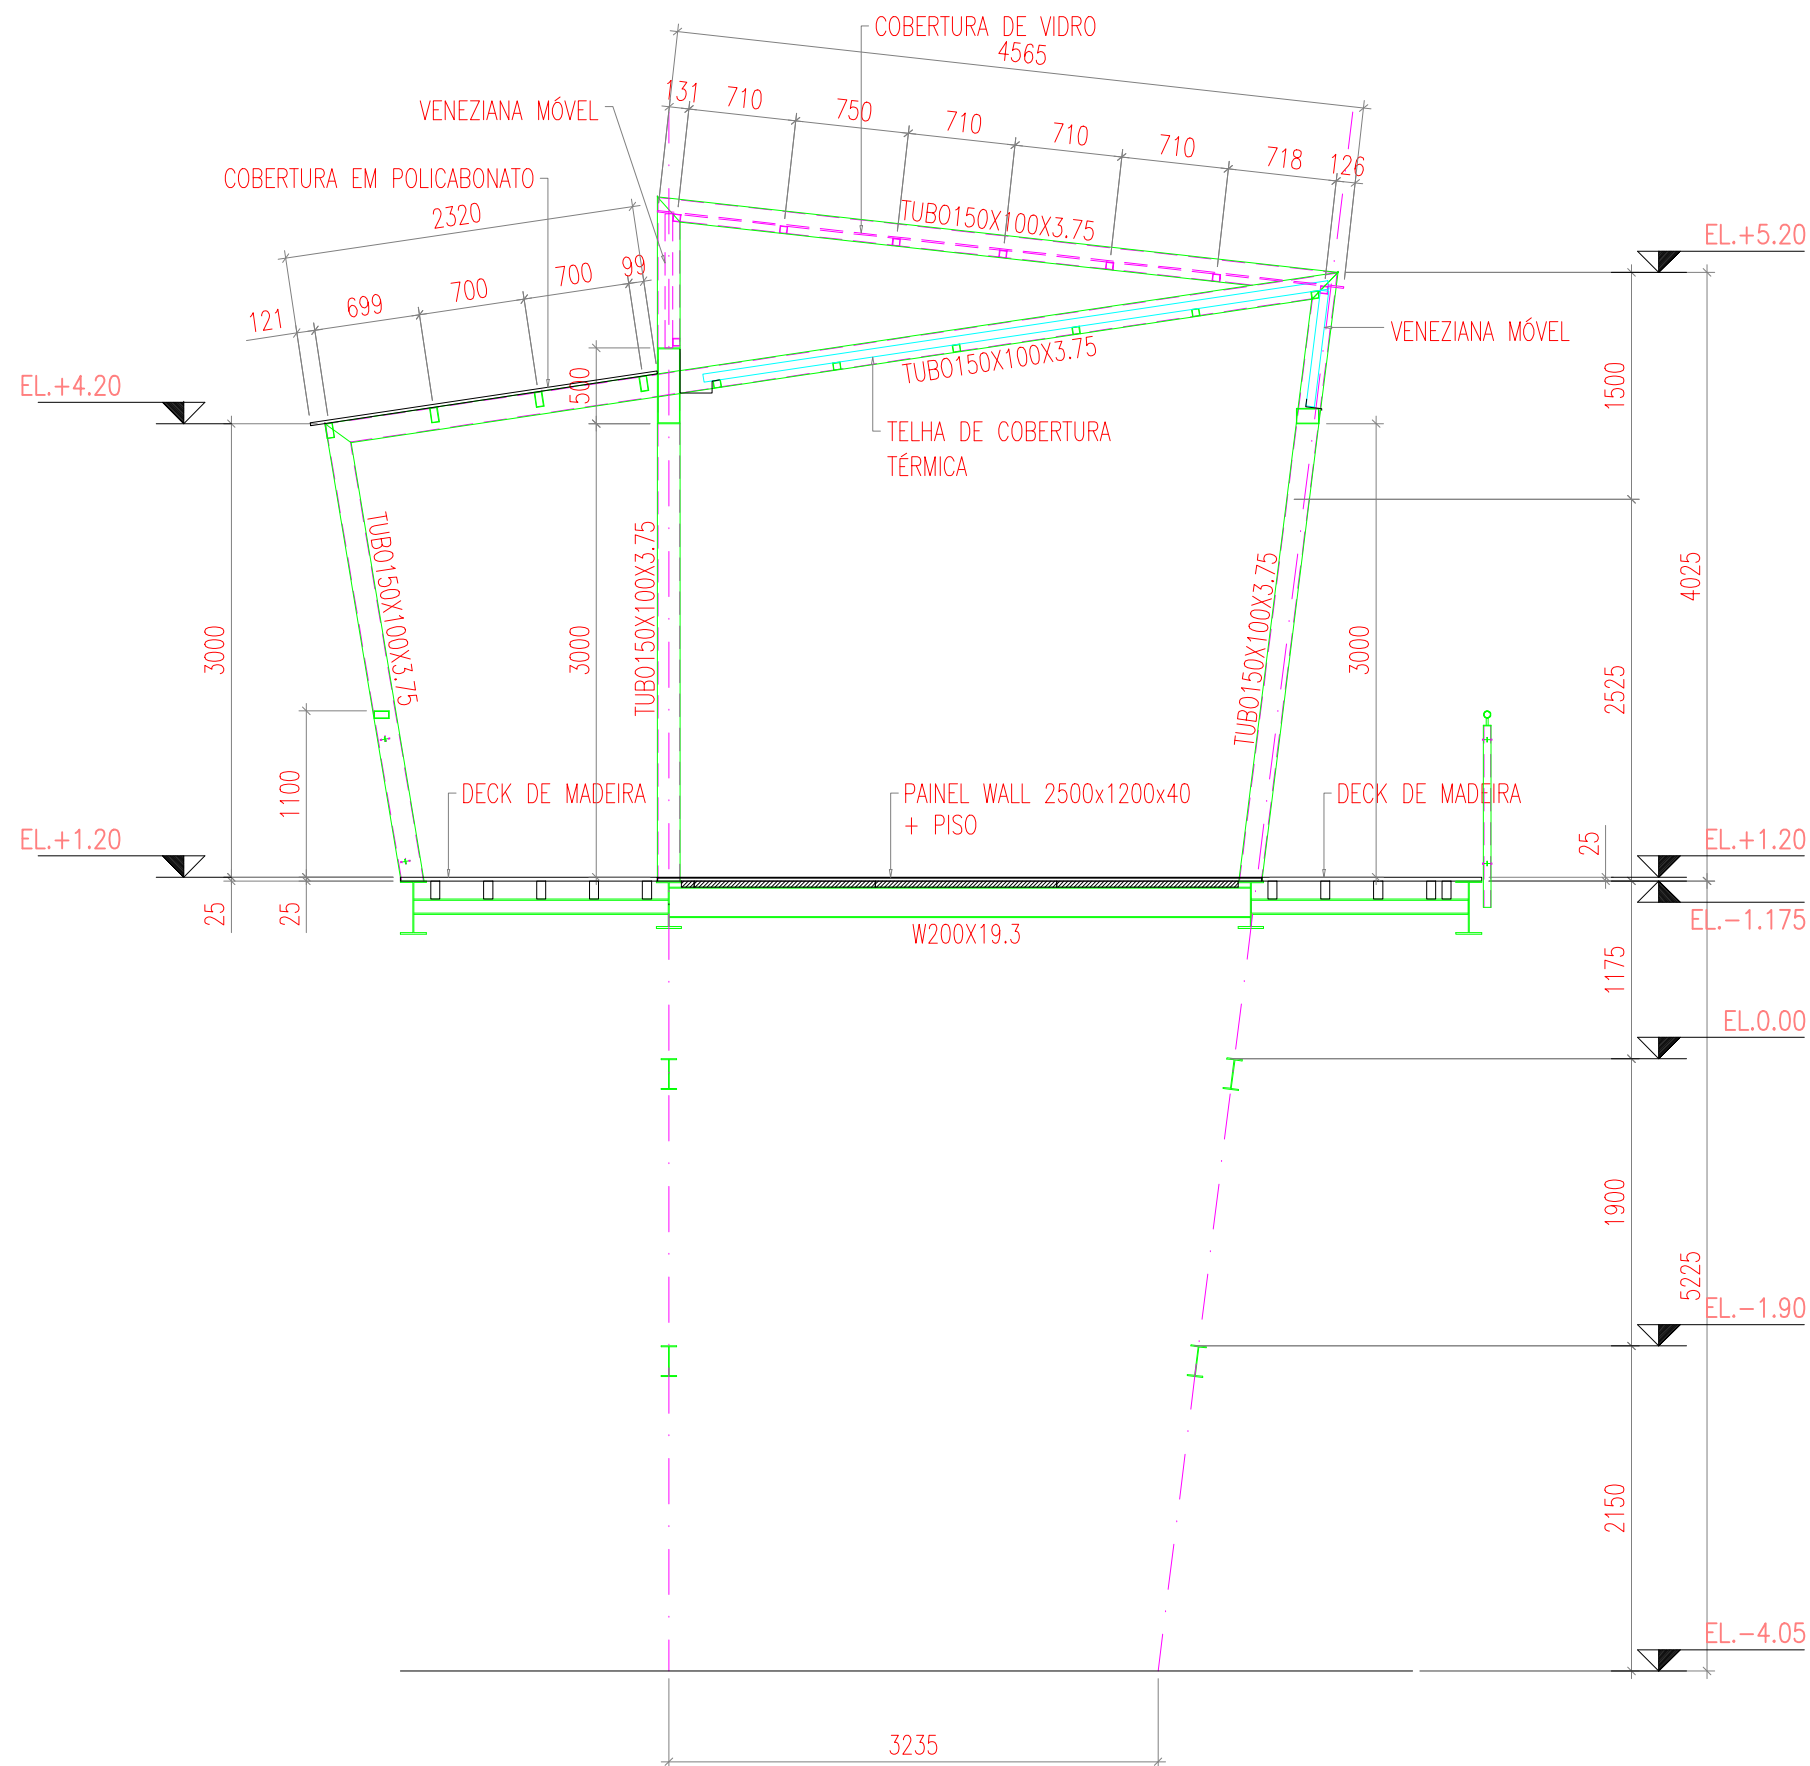








CORTE 2
ESC:1/50

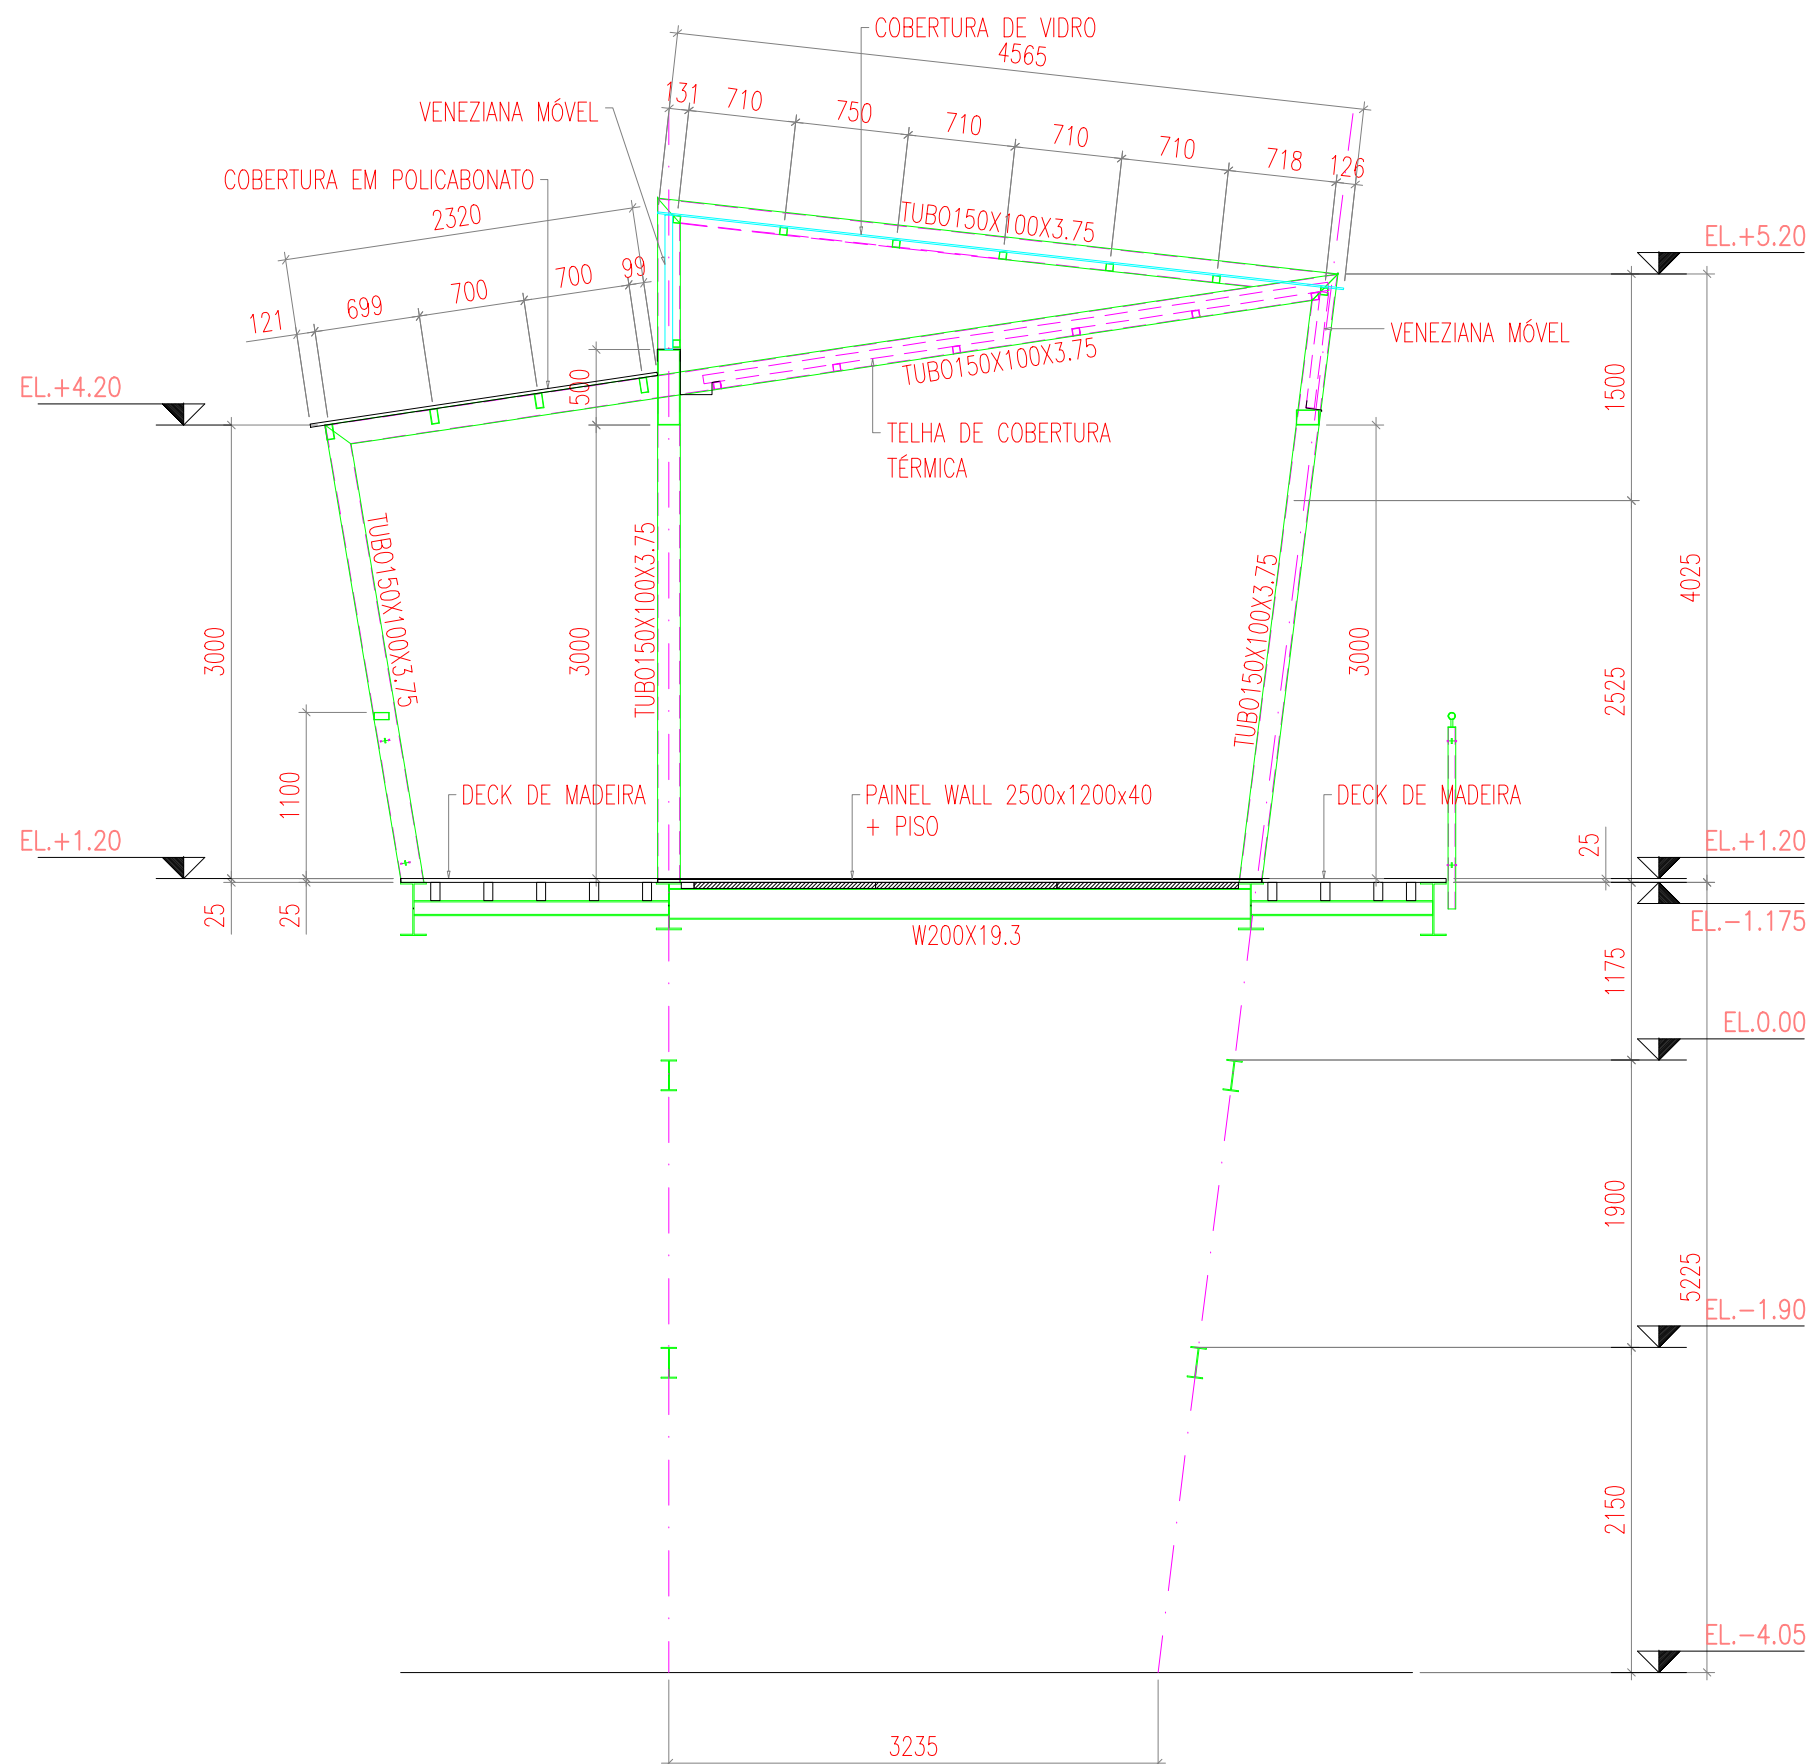

CORTE 3
ESC:1/50

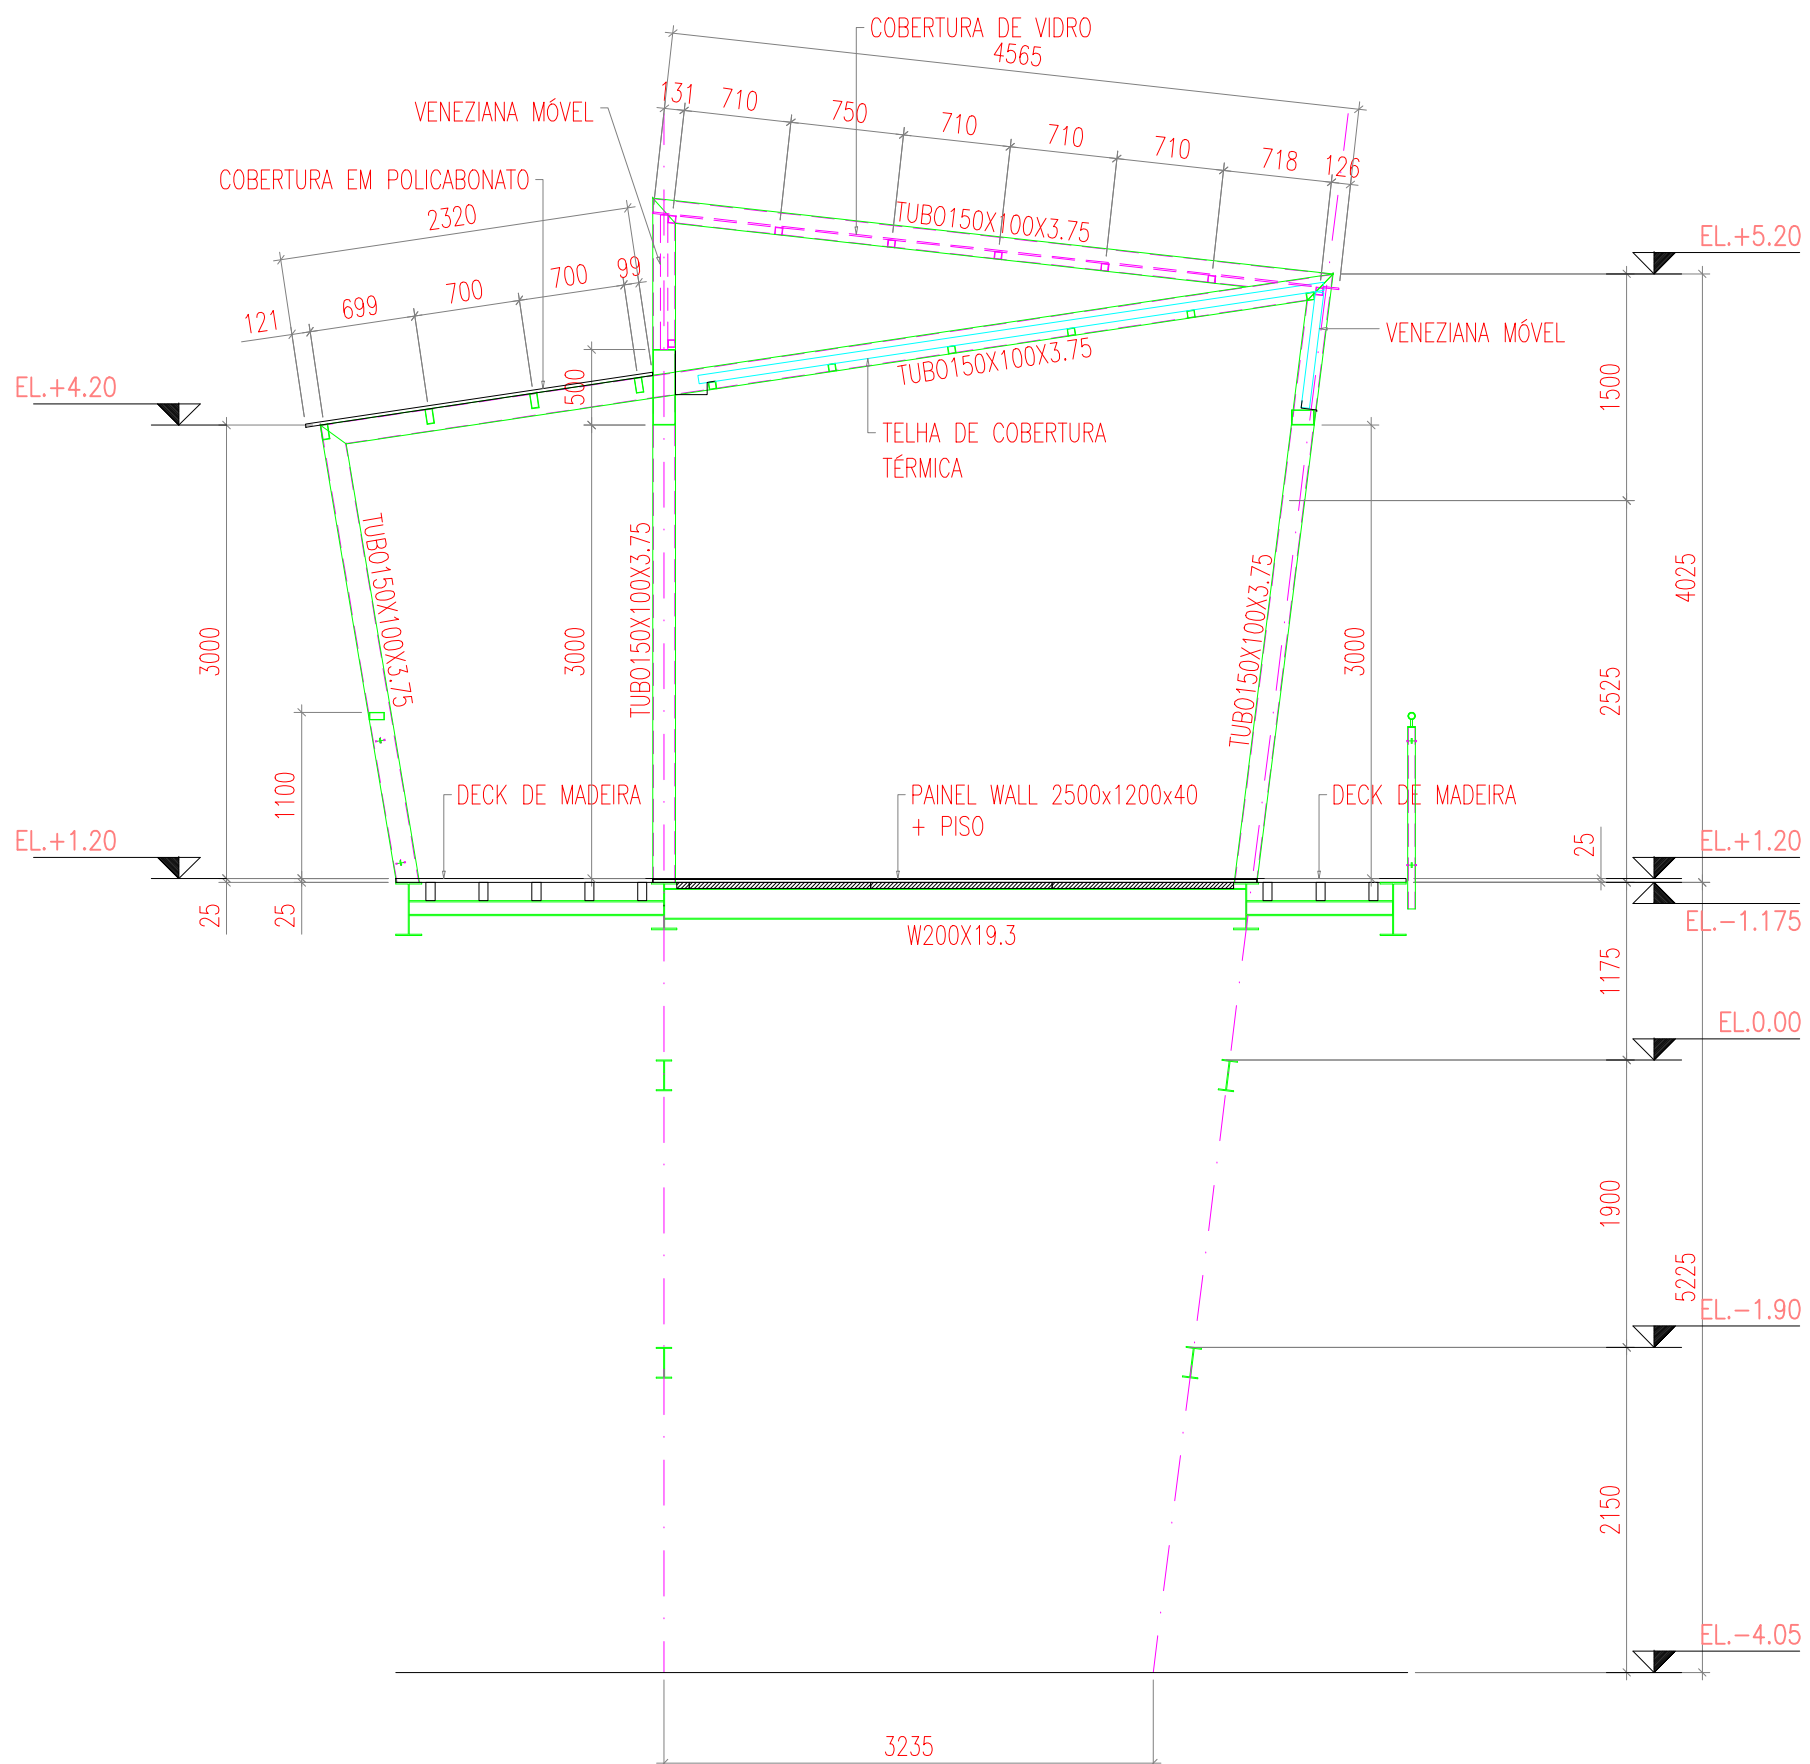

CORTE 4
ESC:1/50

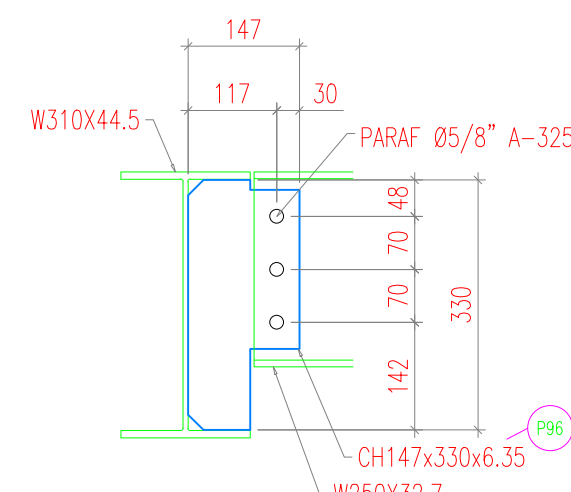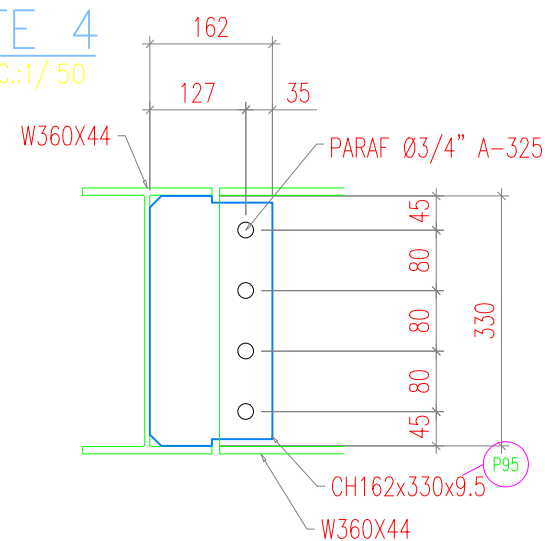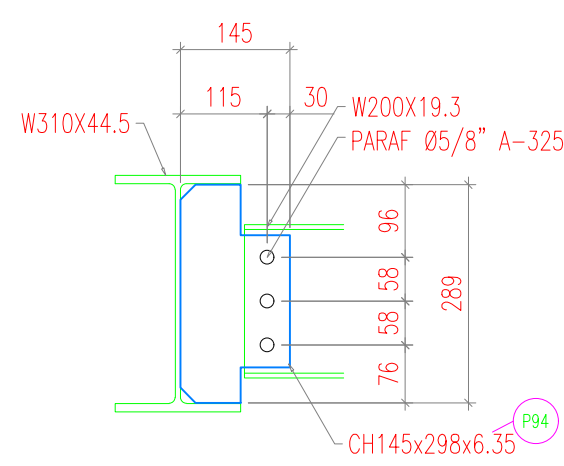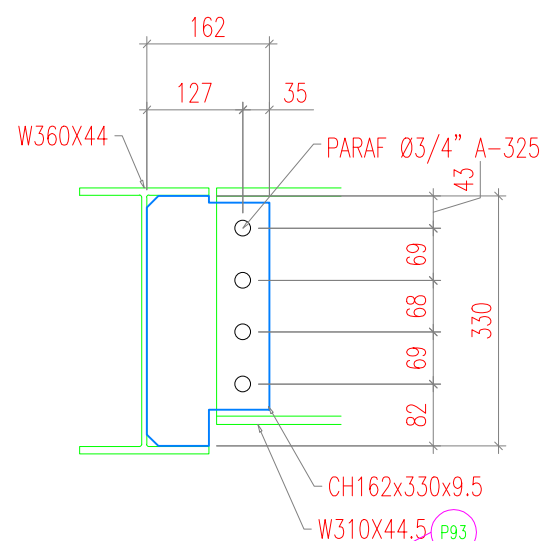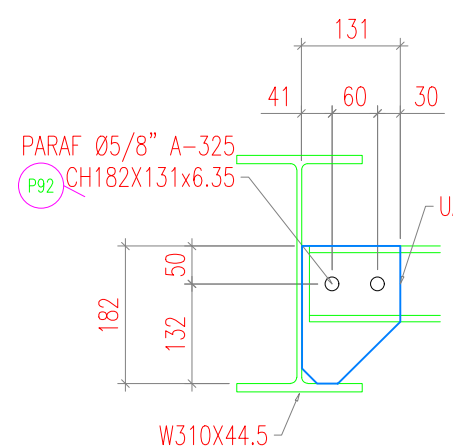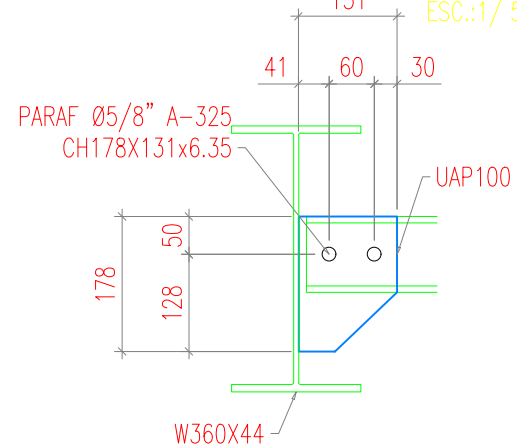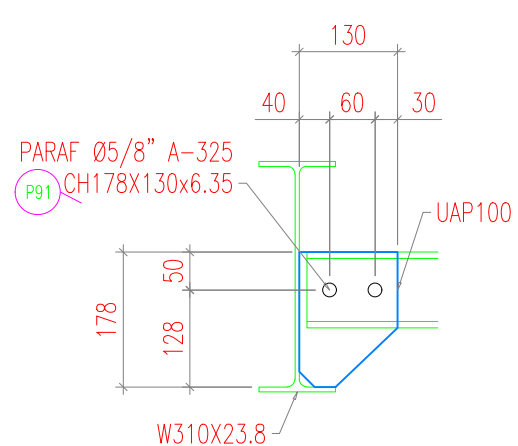

Av. Coronel Marcos Konder, 805,
sala1008
Centro Empresarial Marcos Konder -
Centro
CEP 88301-303 - Itajaí - Santa
Catarina

47 3248-9851 / 33489469/33488503
www.logosassessoria.com.br

PROPRIETÁRIO: PREFEITURA MUNICIPAL DE SÃO JOAQUIM SC GOVERNO DO ESTADO DE SANTA CATARINA		METÁLICA FOLHA Nº 200	
PROJETO: MIRANTE		ARQUIVO: MSaoJoaquim.200.R01	
ESCALA:	INDICADA	RESPONSÁVEL TÉCNICO: ENG. WILSON CARLOS HOEMKE CREA 050964-0 - PROFISSIONAL REGISTRADO E PROJETOS CREA 077133-0	REF:
DATA INICIAL:	FEV-2022	REF:	CORTE 1, 2, 3, 4
FORMATO:	594x841	DESENHO:	PROJETAL