



DETALHE GUARDA CORPO  
ESCALA 1:20

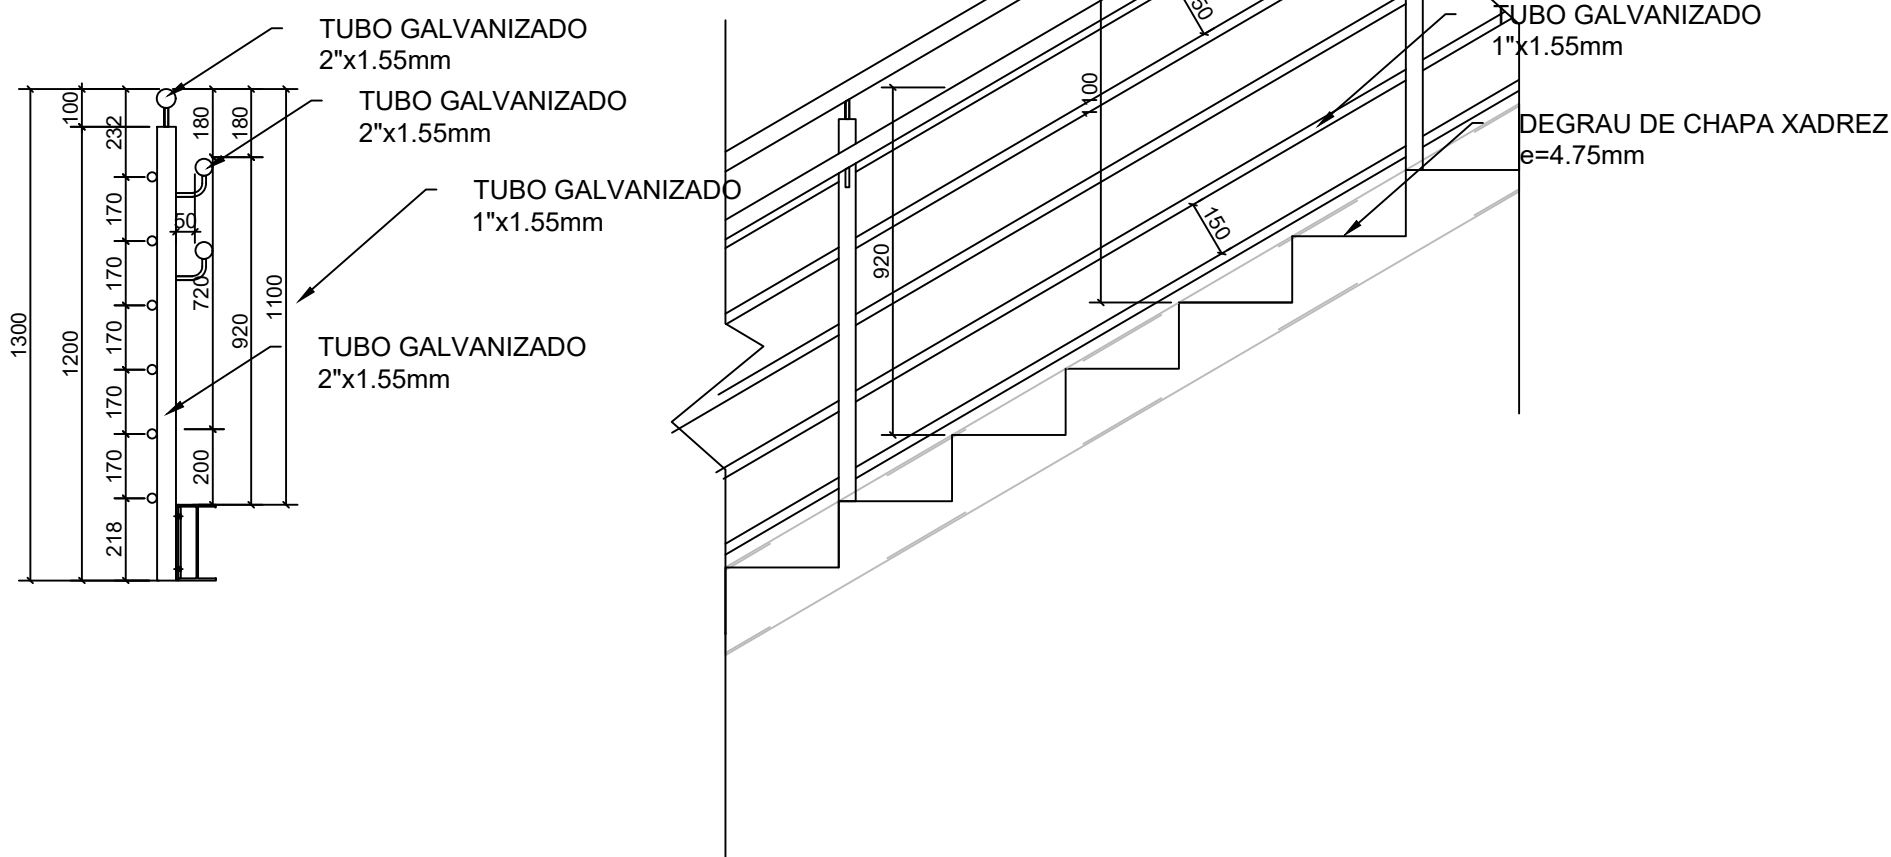

ESCADA ACESSO PEDESTRES  
CORTE  
ESCALA 1:20

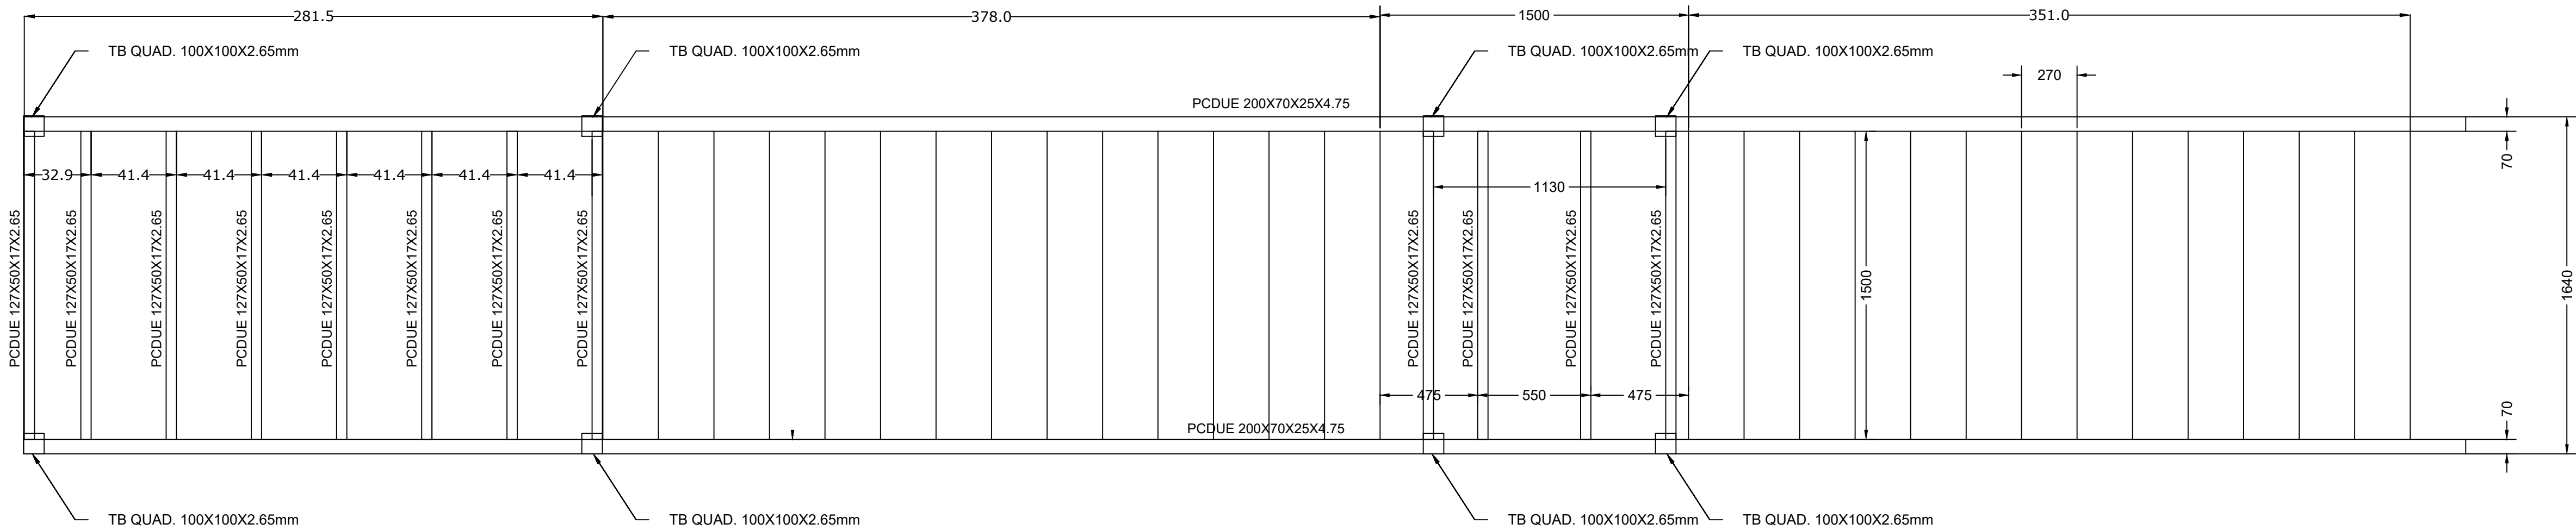

ESCADA ACESSO PEDESTRES  
PLANTA DE MONTAGEM  
ESCALA 1:20

REF. LISTA DE MATERIAIS				DIMENSÕES		PESO	
ESCADAS				UNITARIO	TOTAL	UNIT.	
POS.	QUANT.	USO	MATERIAL	mm	mm	(mm2)	(kg=1kgm2)
1	1	VIGA	PCDUE 200X70X25X4.75mm	40.000	40.00	13.60	544.0
1	1	VIGA	PCDUE 127X50X17X2.65mm	15.900	22.26	5.10	113.9
1	1	PISO	#XADREZ 3/16"	1.500	19.020	39.84	41.00
1	1	PILARETE	TUBO Q. 100X2.65mm	19.200	51.60	8.15	468.3
1	1	CHAPARIA	#1/2"	300	7.200	3.02	100.00
1	1	GUARDA CORPO ESCADA	TUBO RED. GALV. 42"X1.55mm	72.029	100.84	1.88	189.8
1	1	GUARDA CORPO ESCADA	TUBO RED. GALV. 1"X1.55mm	180.000	252.00	0.91	229.3
TOTAL						0.00	0.0
						0.0	3.489



Av. Coronel Marcos Konder, 805, sala 1008  
Centro Empresarial Marcos Konder – Centro  
CEP 88301–303 – Itajaí – Santa Catarina  
47 3248–9851 / 33489469/33488503  
www.logosassessoria.com.br

PROPRIETÁRIO: <b>PREFEITURA MUNICIPAL DE SÃO JOAQUIM</b> GOVERNO DO ESTADO DE SANTA CATARINA		METÁLICO	
PROJETO: <b>COMPLEXO TURISTICO RUA SINUOSA - MIRANTE DE SAO JOAQUIM</b> <small>Projeto de Arquitetura e Urbanismo, Engenharia Civil e Estrutural</small>		FOLHA Nº: <b>UNICA</b>	
ESCALA 1:100	RESPONSÁVEL TÉCNICO: <b>ARQ. ANA MARIA MOTER</b> <small>CR-2002/2 - RUC-15-0882204 - RNMOTER@TEREA.COM.BR</small>	ARQUIVO: PA_SAO JOAQUIM_MIRANTE	
DATA INICIAL DEZ-2021	REF.		
ULTIMA REVISÃO MAR - 2022	DESENHO ANAMOTER	ESCALA DE ACESSO E PATAMAR	