


VISTA FRENTE
ESCALA 1:50

VISTA LATERAL DIREITA
ESCALA 1:50


VISTA FUNDOS
ESCALA 1:50

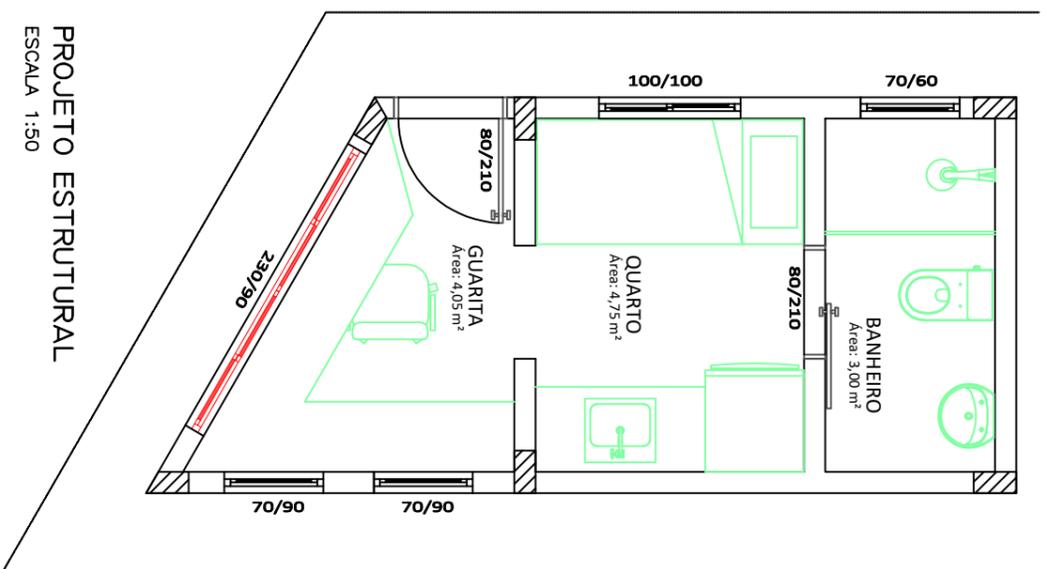


PROJETO ESTRUTURAL
ESCALA 1:50

LEGENDA PILARES

 Pilar 30x15 cm

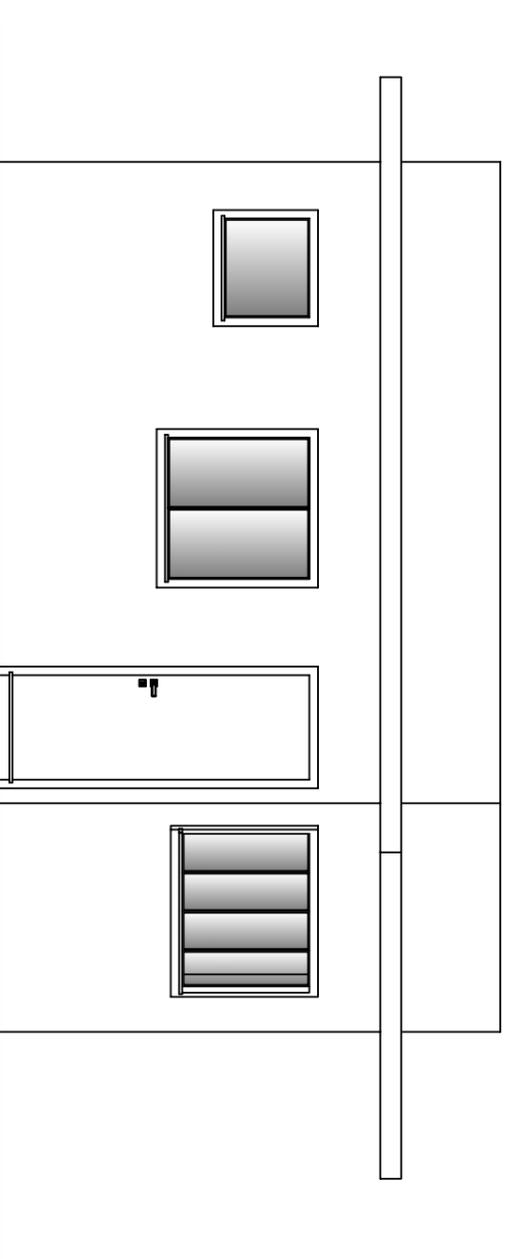

VISTA LATERAL ESQUERDA
ESCALA 1:50

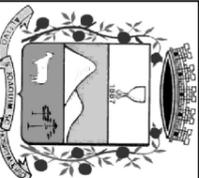	<p>PREFEITURA MUNICIPAL DE SÃO JOAQUIM</p>
	<p>PREFEITURA MUNICIPAL DE SÃO JOAQUIM QUARITA + CERCA - OFICINA SEC. DE OBRAS ENDEREÇO: RUA FRANCISCO RIBES FERREIRA, BAIRRO SANTA PAULINA</p>

RESPONSÁVEL TÉCNICO:

DIRETORA DE PROJETOS ESPECIAIS - MILENA MITE SATO - CAU A40216-B
ARQUITETA E URBANISTA MARIA DE FÁTIMA SOUSA NUNES - CAU A64851-5
ENGENHEIRO CIVIL NERI ANTONIO CHIODELLI - CREA-SC 005854-9
ENGENHEIRO CIVIL LUCIANO BROERING ALVES - CREA-SC 124887-5
ENGENHEIRO CIVIL DIEGO MESQUITA RIBEIRO - CREA-SC 172993-2
TÉC. EM GEOMENSURA CLEBER O. C. MEDEIROS - CRT-SC

ÁREA 14,97m² ESCALA INDICADA DATA SETEMBRO / 2022 FOLHA 02 / 06