


RUA FRANCISCO DE ASSIS MARTINS DUTRA

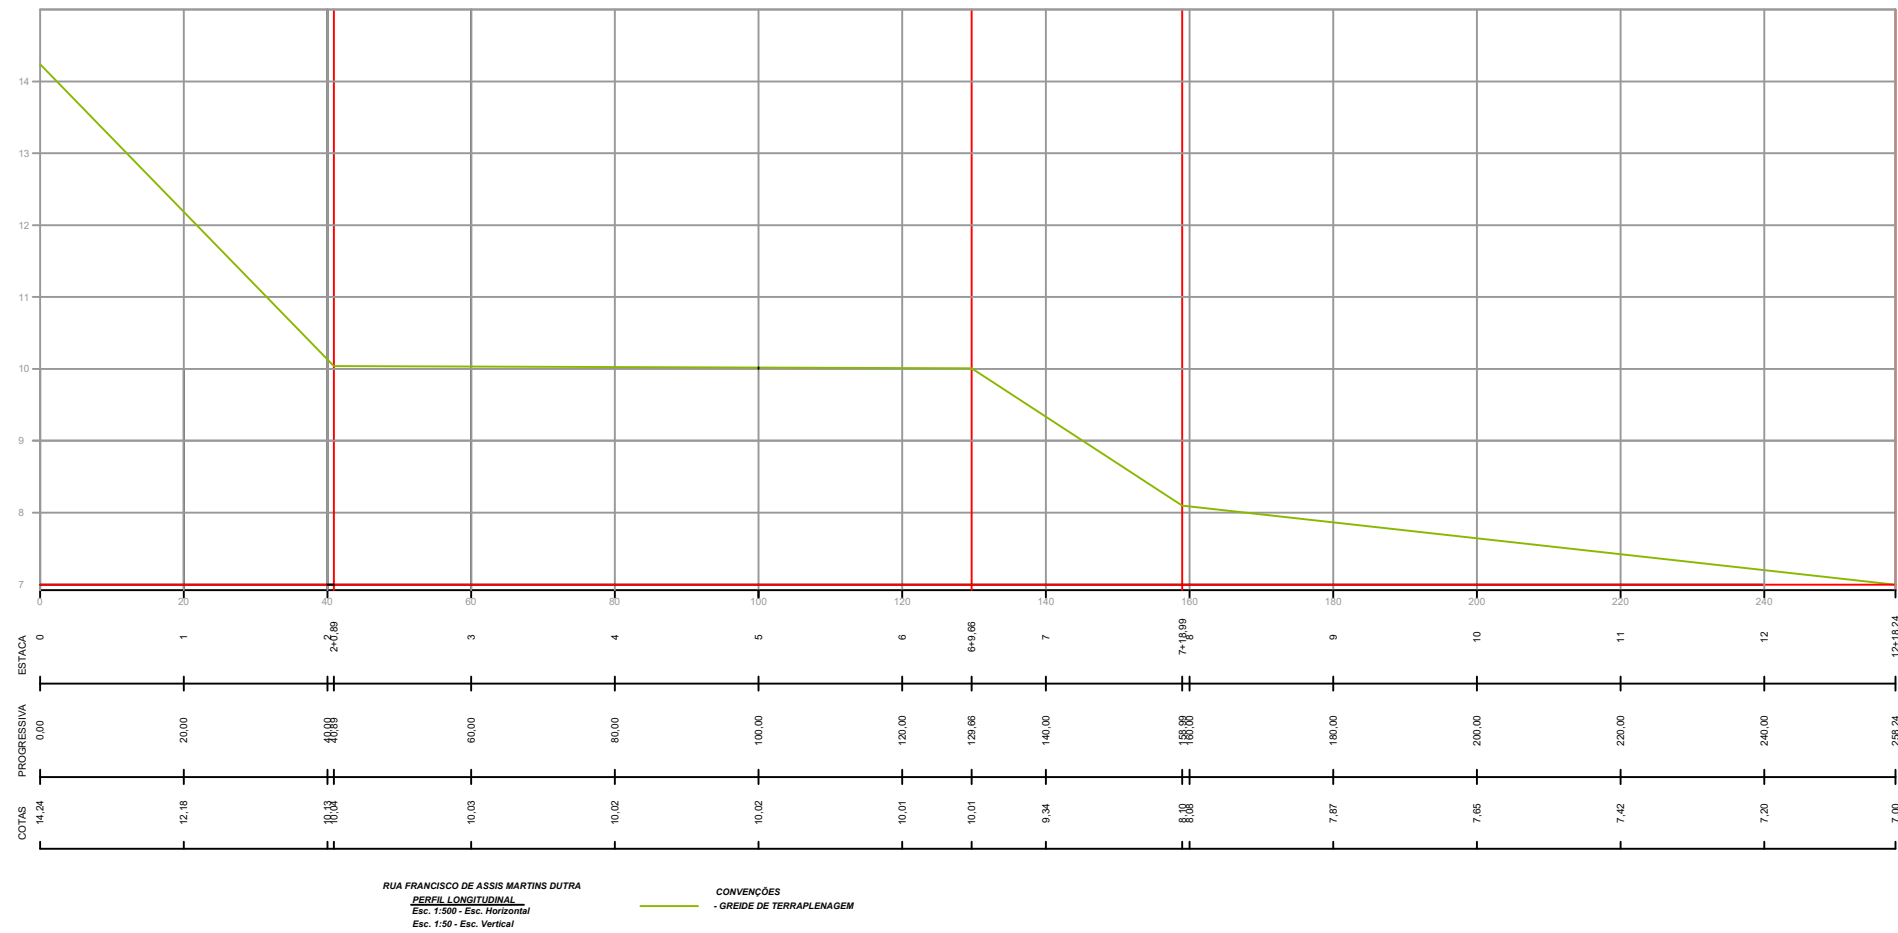

PREFEITURA MUNICIPAL DE SÃO JOAQUIM	
PERFIL LONGITUDINAL RUA FRANCISCO DE ASSIS MARTINS DUTRA BAIRRO MADRE PAULINA - SÃO JOAQUIM / SC	
RESPONSÁVEL TÉCNICO: ENG. CIVIL / NERI ANTÔNIO CHIODELLI - CREA-SC 5854-9 TÉC. EM GEOMENSURA / CLEBER O. C. MADEIROS - CFT 2500652297	
ESC 1:250	ÁREA 2.150,00 m ²
DATA MAIO / 2023	FOLHA 06 / 06