

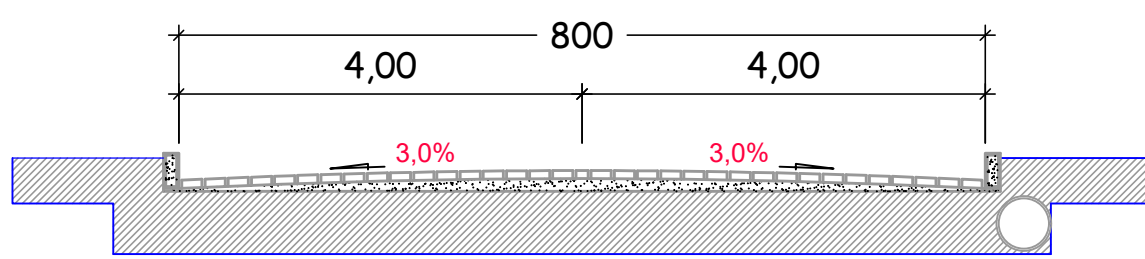


Rua Dom Pero F Sardinha

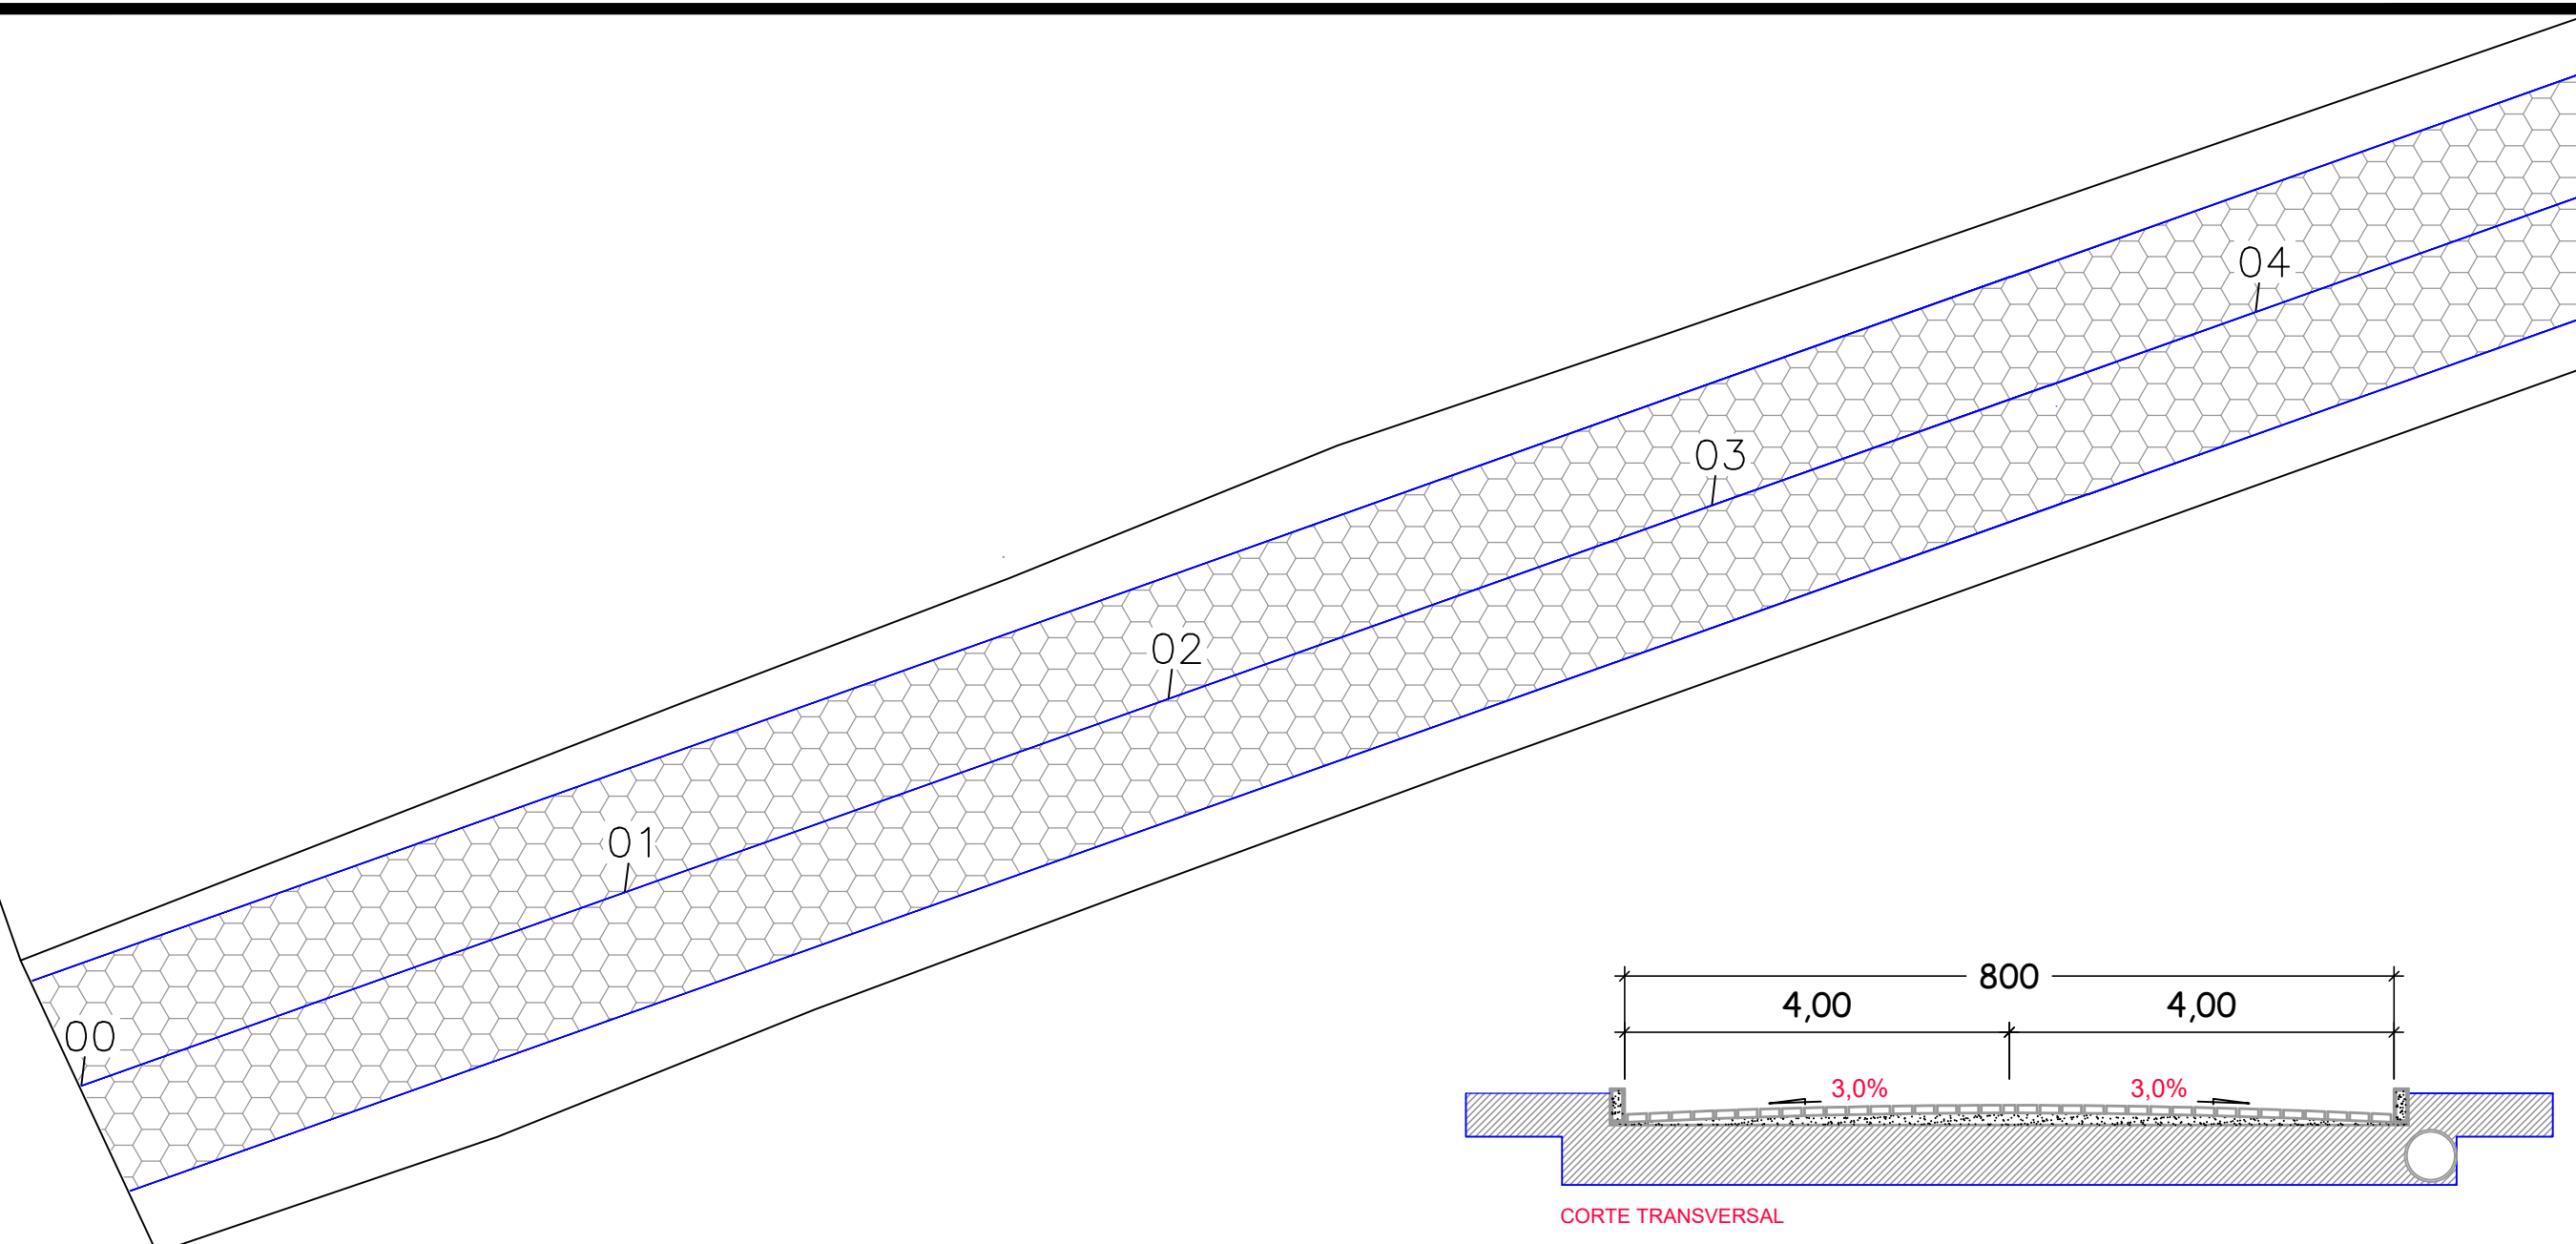

CORTE TRANSVERSAL

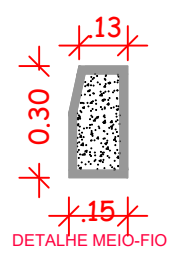

DETALHE MEIO-FIO

PREFEITURA MUNICIPAL DE SÃO JOAQUIM			
PROJETO PAVIMENTAÇÃO			
RUA ALFREDO LUENEBERG			
BAIRRO JARDIM BANDEIRA - SÃO JOAQUIM / SC			
RESPONSÁVEL TÉCNICO:			
ARQUITETA / MARIA DE FÁTIMA SOUSA NUNES- CAU A64851-5			
ENG. CIVIL / NERI ANTÔNIO CHIODELLI - CREA-SC 5854-9			
ENG. CIVIL / DIEGO MESQUITA RIBEIRO - CREA-SC 172393-2			
TÉC. EM GEOMENSURA / CLEBER O. C. MADEIROS - CFT 2500652297			
ESC 1:250	ÁREA 1,451,28 m²	DATA OUT/ 2023	FOLHA 01/ 06