


Rua Cristovão Colombo

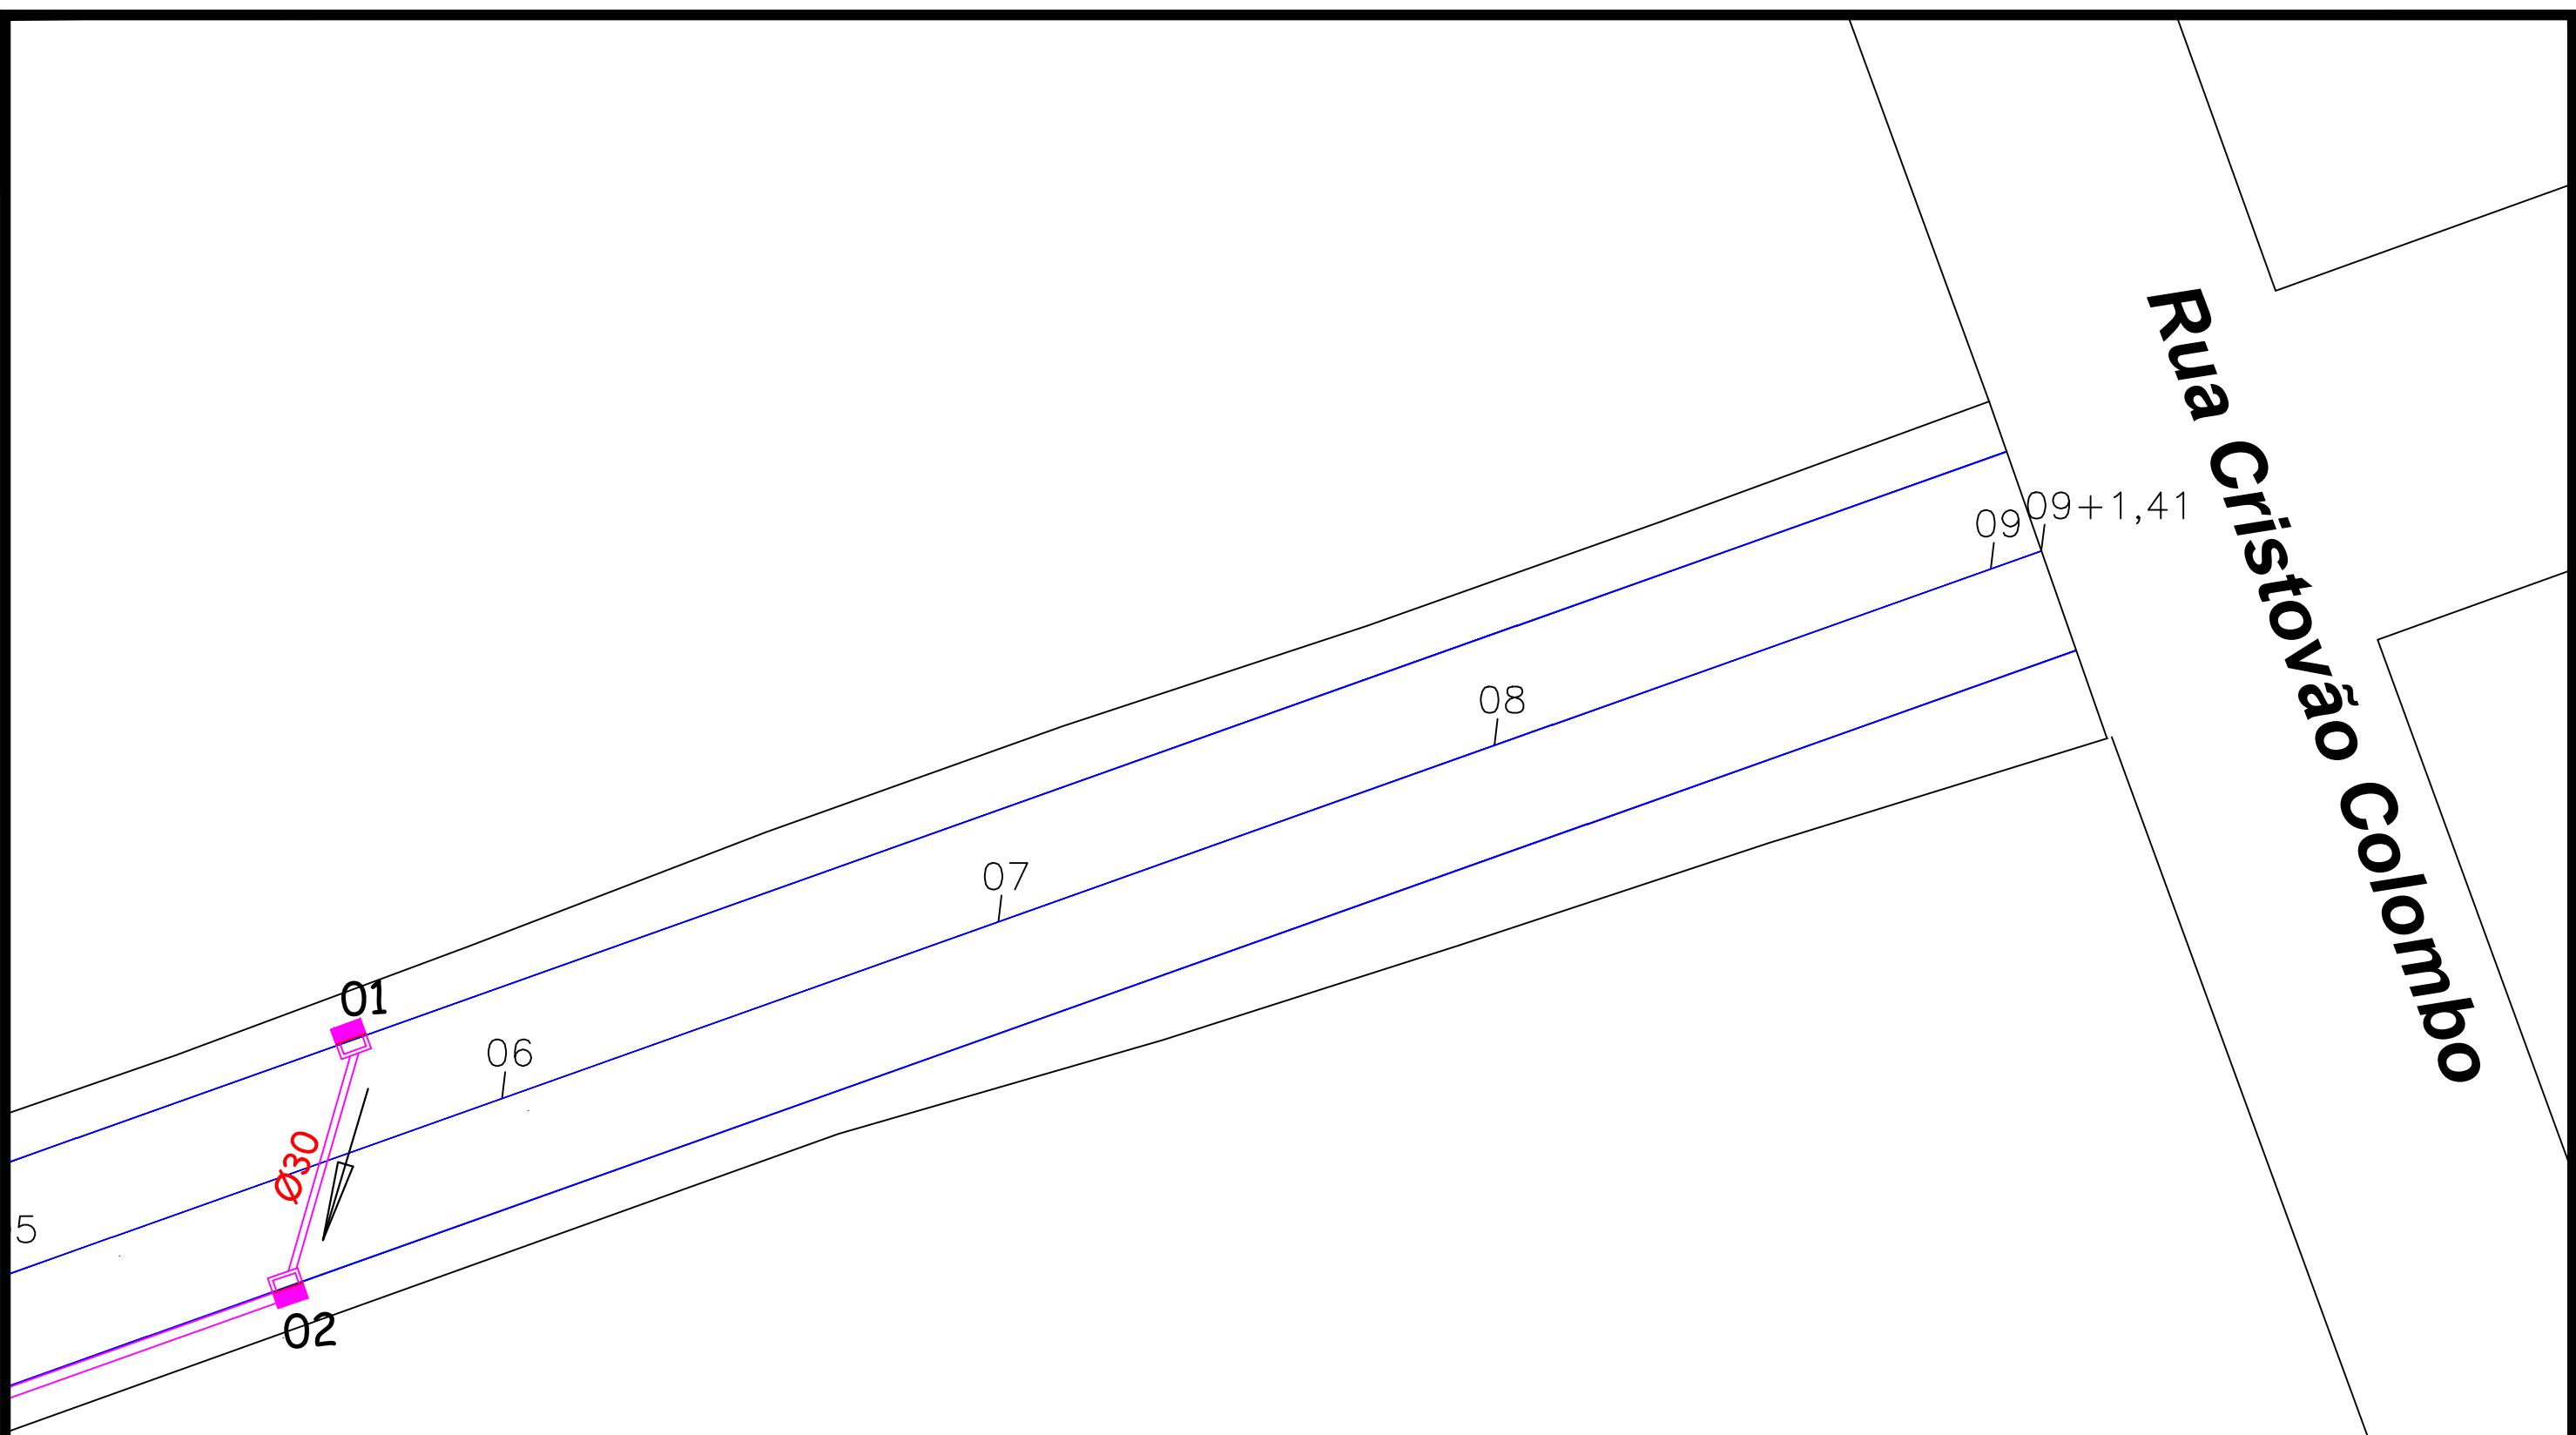

PREFEITURA MUNICIPAL DE SÃO JOAQUIM

DRENAGEM PLUVIAL

RUA ALFREDO LUENEBERG

BAIRRO JARDIM BANDEIRA - SÃO JOAQUIM / SC

RESPONSÁVEL TÉCNICO:

ARQUITETA / MARIA DE FÁTIMA SOUSA NUNES - CAU A64851-5  
ENG. CIVIL / NERI ANTÔNIO CHIODELLI - CREA-SC 5854-9  
ENG. CIVIL / DIEGO MESQUITA RIBEIRO - CREA-SC 172393-2  
TÉC. EM GEOMENSURA / CLEBER O. C. MADEIROS - CFT 2500652297

ESC 1:250

ÁREA 1,451,28 m<sup>2</sup>

DATA  
OUT/ 2023

FOLHA  
05 / 06