



RUA JOAQUIM A. RODRIGUES

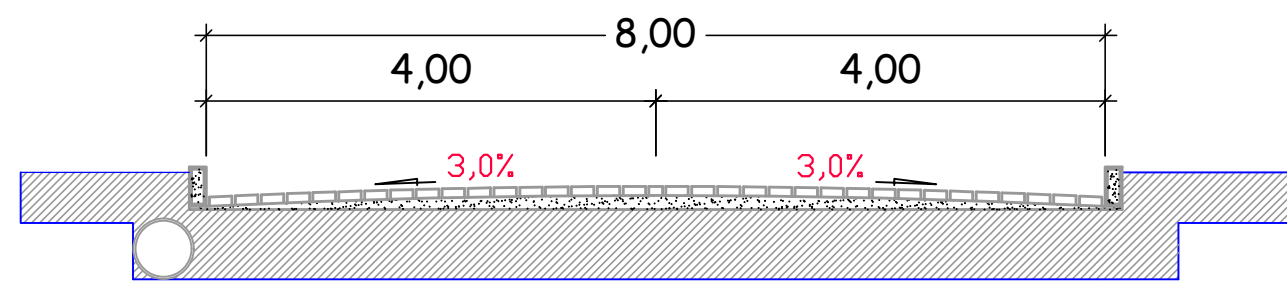

CORTA TRANSVERSAL

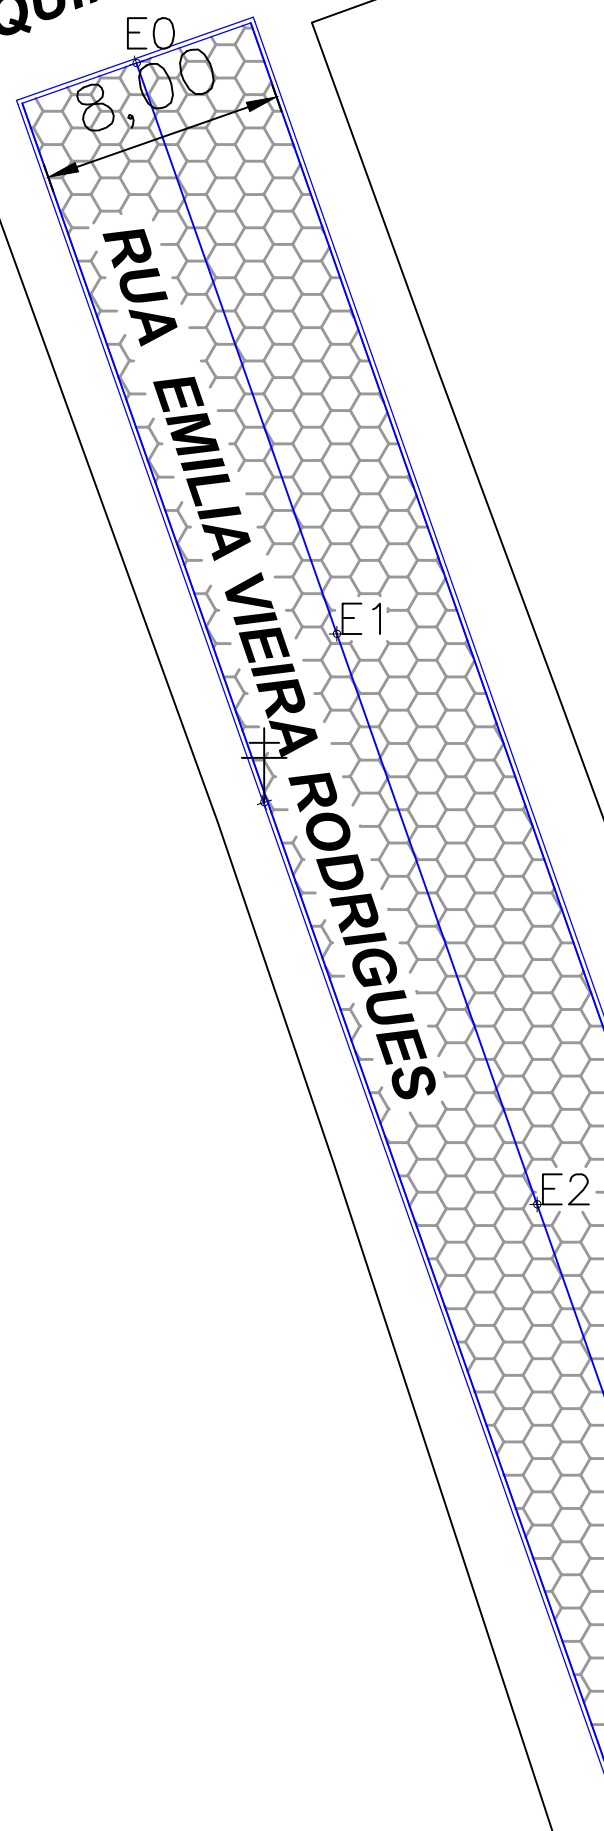

DETALHE MEIO-FIO
Esc. 1:10

PREFEITURA MUNICIPAL DE SÃO JOAQUIM		
PROJETO PAVIMENTAÇÃO		
RUAS NOEMI MARTORANO E EMILIA VIEIRA RODRIGUES		
BAIRRO JARDIM BANDEIRA - SÃO JOAQUIM / SC		
EQUIPE TÉCNICA:		
ARQUITETA E URB. MARIA DE FÁTIMA SOUSA - CAU A-64851-5		
ENG. CIVIL DIEGO MESQUITA RIBEIRO - CREA-SC 172393-2		
ENG. CIVIL NERI A. CHIODELLI - CREA-SC 5854		
ENG. CIVIL ISMAEL SILVA PEREIRA - CREA-SC 178954-1		
TÉC. EM GEOMENSURA CLEBER O. C. MADEIROS - CFT 2500652297		
ESC 1:250	ÁREA 1570,64 m ²	DATA OUTUBRO / 2023 FOLHA 01 / 10