


AV. OTÁVIO ALVES GUIMARÃES

PLANTA DE LOCAÇÃO

ESCALA 1:500

\\.\.\milena.mitie\Desktop\ESCOLA JUREMA\MAPA ESCOLA JUREMA

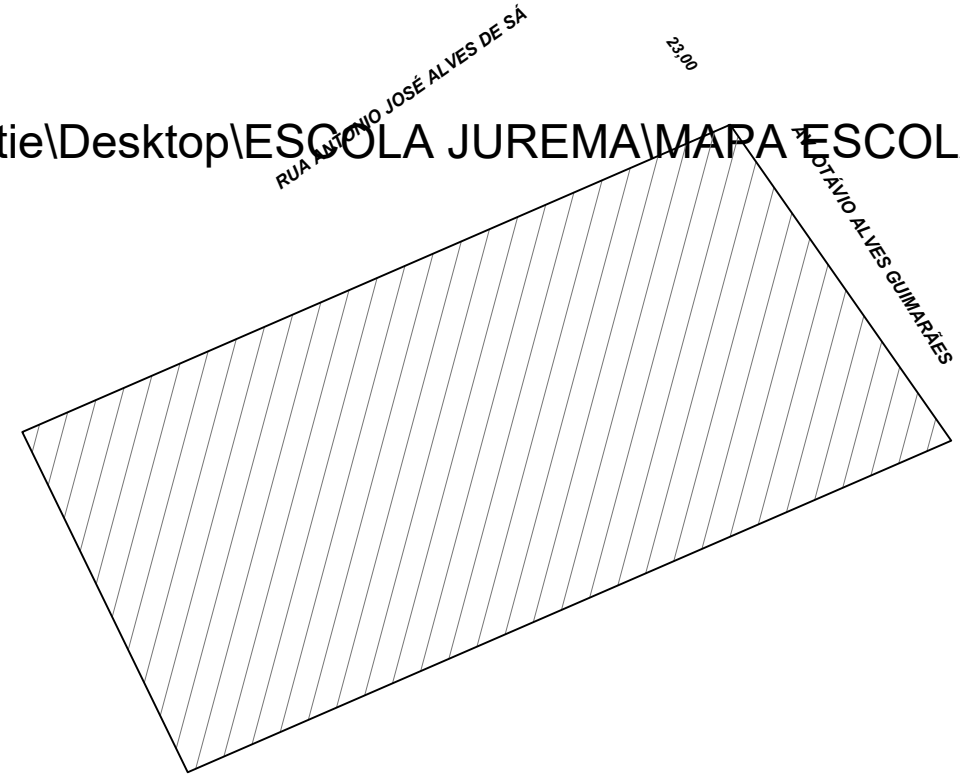

PLANTA DE SITUAÇÃO

ESCALA 1:1000

	PREFEITURA MUNICIPAL DE SÃO JOAQUIM		
	PLANTA DE LOCAÇÃO E SITUAÇÃO		
	Escola Jurema Hugen		
Av. Otávio Alves Guimarães – Bairro Sta Paulina – São Joaquim-SC			
EQUIPE TÉCNICA:			
ARQUITETA E URBANISTA MARIA DE FÁTIMA SOUSA – CAU A 64851-5			
ARQUITETO E URBANISTA GUSTAVO NUNES CORRÊA – CAU A 91631-5			
ENGENHEIRO CIVIL DIEGO MESQUITA RIBEIRO – CREA 172393-2			
ENGENHEIRO CIVIL ISMAEL SILVA PEREIRA – CREA 178954-1			
ENGENHEIRA CIVIL JANICE JULIANA NOGUEIRA MARIAN – CREA 201185-2			
ENGENHEIRO CIVIL NERI A. CHIODELLI – CREA 5854			
TÉC. EM GEOMENSURA CLEBER O. C. MEDEIROS – CRT-04			
ESCALA	1:100	ÁREA	1.591,85m ²
FOLHA	ÚNICA	DATA	março/2023