




Prefeitura Municipal de São Joaquim-SC

CNPJ: 82.561.093/0001-98

Secretaria Chefe do Gabinete do Prefeito

Plano Básico de Zoneamento de Ruído-PBZR

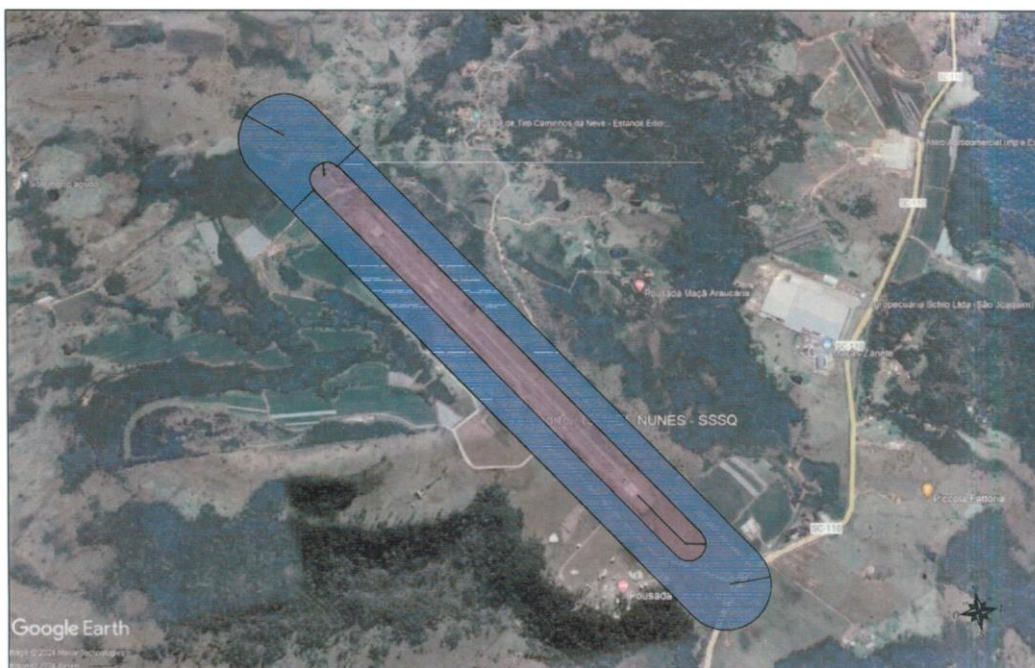

Legenda



Área abrangência da curva com 65 db



Norte Magnético



Área abrangência da curva com 75 db

Coordenadas

Cabeceira 17

28°14'26.22"S 49°54'3.31"O

Cabeceira 35

28°15'2.54"S 49°53'39.23"O



Prefeitura de Municipal de São Joaquim-SC

CNPJ: 82.561.093/0001-98

Secretaria Chefe do Gabinete do Prefeito

TABELA E-1: Usos compatíveis e incompatíveis para áreas afetadas por PBZR

Uso do Solo	Nível de ruído médio diário (dB)		
	Abaixo de 45	46 - 55	Acima de 55
Residencial			
Residência uni e multifamiliares	S	N (1)	N
Alugamentos temporários (exemplos: hotéis, motéis e pousadas ou empreendimentos equivalentes)	S	N (1)	N
Lugares de permanência prolongada (exemplos: prisões, asilos, quartéis, hospitais, centros de recuperação, centros de reabilitação ou empreendimentos equivalentes)	S	N (1)	N
Usos Públicos			
Educacional (exemplos: universidades, bibliotecas, creches, escolas, colégios ou empreendimentos equivalentes)	S	N (1)	N
Saúde (exemplos: hospitais, maternidades, clínicas, casas de saúde, centros de reabilitação ou empreendimentos equivalentes)	S	30	N
Igreja, auditório e salas de concerto (exemplos: igrejas, templos, associações religiosas, centros culturais, teatros, galerias de arte, cinemas, teatros ou empreendimentos equivalentes)	S	30	N
Serviços governamentais (exemplos: postos de atendimento, correios, aduanas ou empreendimentos equivalentes)	S	25	N
Transporte (exemplos: terminais rodoviários, ferroviários, aeroportuários, marítimos, de carga e passageiros ou empreendimentos equivalentes)	S	25	32
Estacionamentos (exemplo: edifício garagem ou empreendimentos equivalentes)	S	25	N
Usos Comerciais e serviços			
Escritórios, negócios e profissões liberais (exemplos: escritórios, lojas e lojas comerciais, consultórios ou empreendimentos equivalentes)	S	25	N
Comércio atacadista - materiais de construção, equipamentos de grande porte	S	25	N
Comércio varejista	S	25	N
Serviços de utilidade pública (exemplos: comitês, crematórios, estações de tratamento de água e esgoto, reservatórios de água, geração e distribuição de energia elétrica, Corpo de Bombeiros ou empreendimentos equivalentes)	S	25	N
Serviços de comunicação (exemplos: estações de rádio e televisão ou empreendimentos equivalentes)	S	25	N
Usos Industriais e de Produção			
Indústrias em geral	S	25	N
Indústrias de processo (Exemplo: Estação, gráfica)	S	25	N
Agricultura e floresta	S	S (2)	S (4)
Criação de animais, peixes	S	S (2)	N
Misturação e pesca (exemplo: produção e estivo de recursos naturais)	S	S	S
Usos Recreativos			
Estádios de esporte ao ar livre, parques	S	S	N
Canchas esportivas ao ar livre e sedes	S	N	N
Empreendimentos agropecuários e zoológicos	S	N	N
Pargos, parques de diversões, empreendimentos ou empreendimentos equivalentes	S	S	N
Campos de golfe, lutas e parques aquáticos	S	25	N

Notas das Tabelas E-1 e E-2:

S (Sim) = usos do solo e edificações relacionadas compatíveis sem restrições
 N (Não) = usos do solo e edificações relacionadas não compatíveis

25, 30, 35 = usos do solo e edificações relacionadas geralmente compatíveis. Medidas para atingir uma redução de nível de ruído - RR de 25, 30 ou 35 dB devem ser incorporadas ao projeto construção das edificações onde houver permanência prolongada de pessoas.

(1) Sempre que os órgãos determinarem que os usos devam ser permitidos, devem ser adotadas medidas para atingir uma RR de pelo menos 25 dB.

(2) Edificações residenciais requerem uma RR de 25 dB

(3) Edificações residenciais requerem uma RR de 30 dB

(4) Edificações residenciais não são compatíveis.



PREFEITURA MUNICIPAL DE SÃO JOAQUIM

PLANO BÁSICO DE ZONEAMENTO DE RUÍDO-PBZR

AEROPORTO ISMAEL NUNES- SÃO JOAQUIM/SC

EQUIPE TÉCNICA:

DIRETOR DE PROJETOS ESPECIAIS: GUSTAVO NUNES CORRÊA-CAU A-91631-5

ARQUITETA E URBANISTA MARIA DE FÁTIMA SOUSA - CAU A 64851-5

ENG.CIVIL MAURO BILL SILVA BARBOSA - CREA-SC 183130-1

ENG.CIVIL GUSTAVO DA SILVA - CREA-SC 206543-8

ENG.CIVIL DIEGO MESQUITA RIBEIRO - CREA-SC 172393-2

ENG.CIVIL JANICE JULIANA NOGUEIRA MARIAN-CREA-SC 201185-2

ENG.CIVIL ISMAEL SILVA PEREIRA - CREA-SC 17895-41

TÉC. EM GEOMENSURA CLEBER O. C. MADEIROS - CFT 2500652297

ESCALA 1:20

ÁREA

FOLHA 01/01

DATA JULHO/2024