


CORTE AA- QUADRA DE ESPORTES
ESCALA 1:100

- 01 - Viga Baldrame
- 02 - Contrapiso em Concreto Armado Existente
- 03 - Terreno Regularizado
- 04 - Engaste do Alambrado
- 05 - Calçada em Paver
- 06 - Alambrado engastado na Estaca
- 07 - Piso modular com pinos de amortecimento

..\..\quadra Santa Isabel\3.png

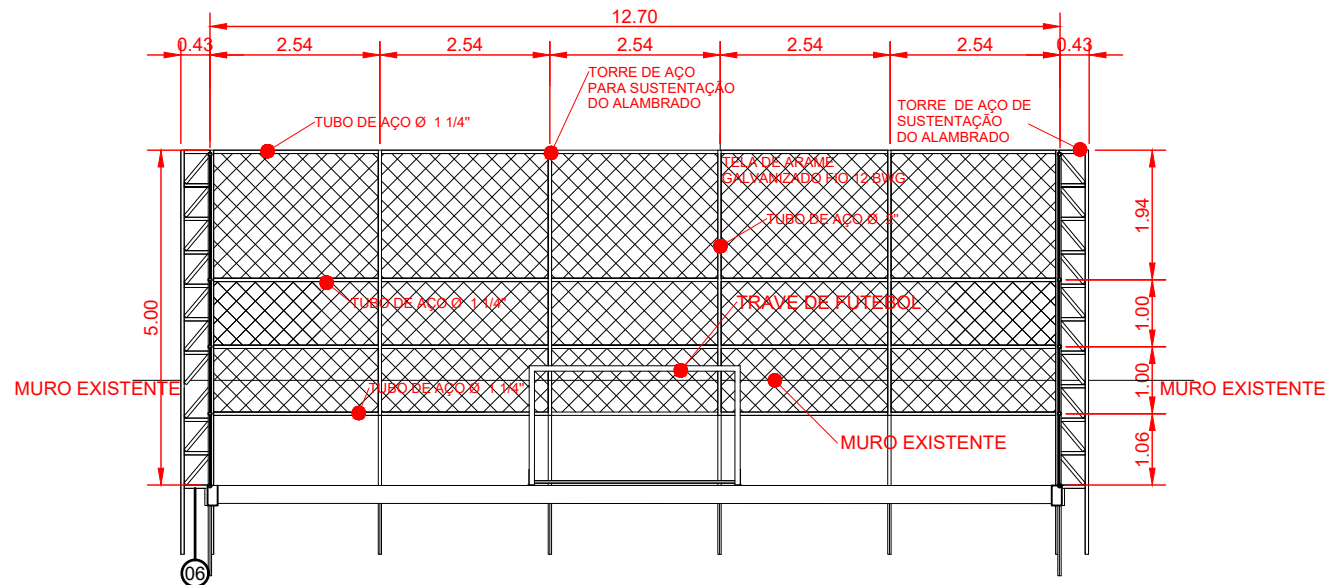

CORTE BB- QUADRA DE ESPORTES
ESCALA 1:100

..\..\quadra Santa Isabel\2.png



PREFEITURA MUNICIPAL DE SÃO JOAQUIM

PROJETO ARQUITETÔNICO QUADRA

E.E.I. SANTA PAULINA

RUA JOÃO PEREIRA CASTILHO - SÃO JOAQUIM - SC

EQUIPE TÉCNICA:

DIRETOR DE PROJETOS ESPECIAIS: GUSTAVO NUNES CORRÊA - CAU A-91631-5

ARQUITETA E URBANISTA MARIA DE FÁTIMA SOUSA - CAU A 64851-5

ENG. CIVIL DIEGO MESQUITA RIBEIRO - CREA-SC 172393-2

ENG. CIVIL JANICE JULIANA NOGUEIRA MARIAN - CREA-SC 201185-2

ENG. CIVIL ISMAEL SILVA PEREIRA - CREA-SC 17895-41

TÉC. EM GEOMENSURA CLEBER O. C. MADEIROS - CFT 2500652297

ESCALA INDICADA ÁREA 297,35m² FOLHA 03/04 DATA JUNHO / 2024