


PLANTA DE COBERTURA
ESCALA 1:200



CORTE AA
ESCALA 1:50

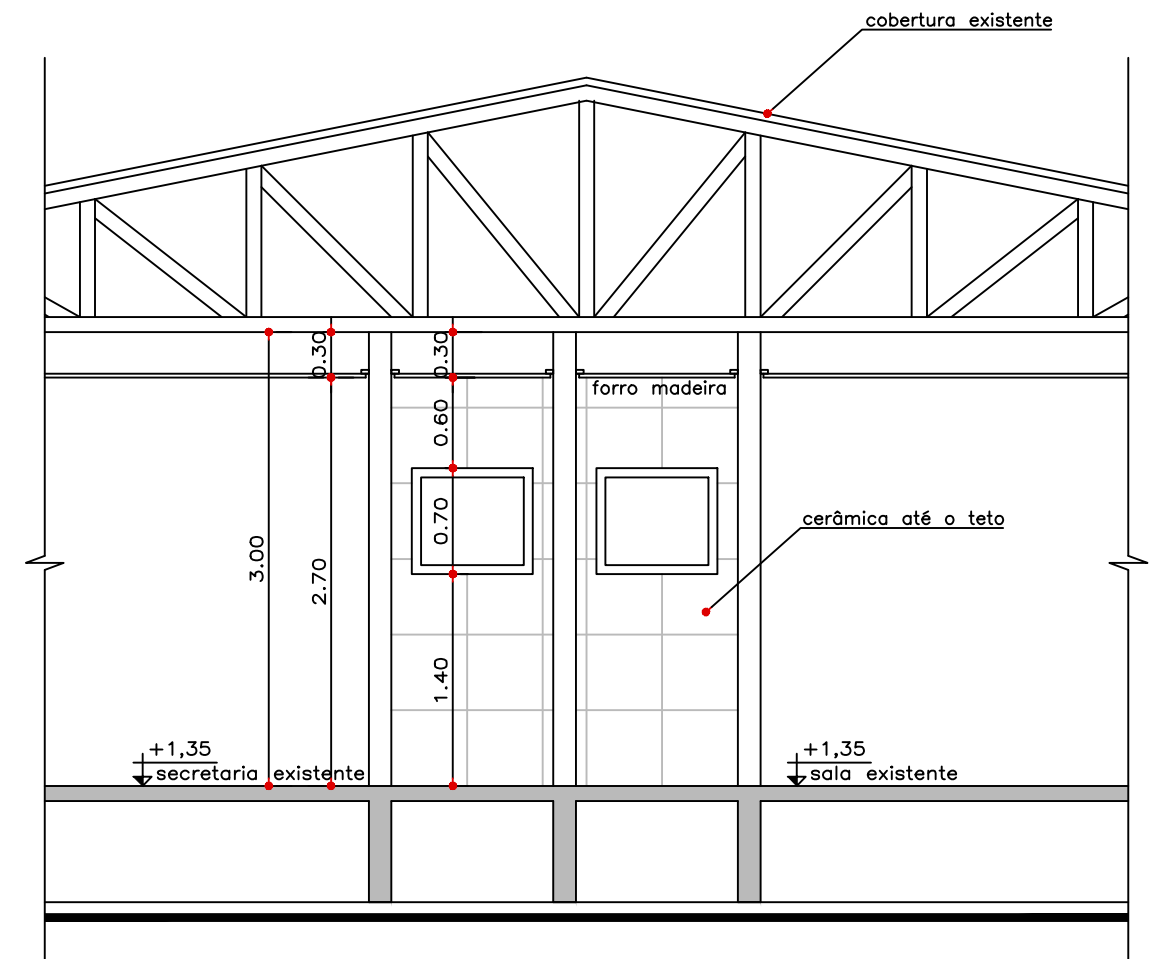

PREFEITURA MUNICIPAL DE SÃO JOAQUIM

PROJETO ARQUITETÔNICO

ESCOLA ATÍLIA CECHINEL NEZI
LOCALIDADE DESPRAIADO - SÃO JOAQUIM - SC

EQUIPE TÉCNICA:

ARQUITETA: M^o DE FÁTIMA SOUSA NUNES MUNE - CAU A64851-5
 ENG. CÍVIL: DIEGO MESQUITA RIBEIRO - CREA-SC 172593-2
 ENG. CÍVIL: ISMAEL SILVA PEREIRA - CREA-SC 178954-1
 ENG. CÍVIL: MAURO BILL SILVA BARBOSA - CREA-SC 183130-1
 ENG. CÍVIL: GUSTAVO DA SILVA - CREA-SC 206543-8
 TÉC. EM GEOMENSURA: CLEBER O. C. MEDEIROS - CFT 2500652297