


FACHADA FRONTAL
ESCALA 1 / 80

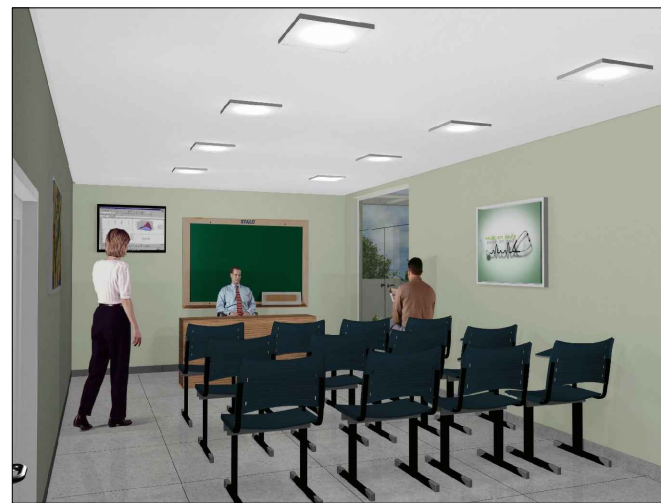

	PREFEITURA MUNICIPAL DE SÃO JOAQUIM		
	PROJETO ARQUITETÔNICO UNIDADE BÁSICA DE SAÚDE - UBS RUA FRANCISCO ASSIS MARTINS DUTRA, SANTA PAULINA		
EQUIPE TÉCNICA:			
ARQUITETA: M ^ª DE FÁTIMA SOUSA NUNES MUNIZ - CAU A64851-5 ARQUITETO: GUSTAVO NUNES CORRÊA - CAU A91631-5 ENG. CIVIL: DIEGO MESQUITA RIBEIRO - CREA-SC 172393-2 ENG. CIVIL: ISMAEL SILVA PEREIRA - CREA-SC 178954-1 ENG. CIVIL: MAURO BILL SILVA BARBOSA - CREA-SC 183130-1 ENG. CIVIL: GUSTAVO DA SILVA - CREA-SC 206543-8 TÊC. EM GEOMENSURA: CLEBER O. C. MEDEIROS - CFT 2500652297			
ESCALA INDICADA	ÁREA 267,77 m ²	DATA JULHO / 2024	FOLHA 05 / 07