


Vigas			
Nome	Seção (cm)	Elevação (cm)	Nível (cm)
V1	15x40	0	0
V2	15x40	0	0
V3	15x40	0	0
V4	15x40	0	0
V5	15x40	0	0
V6	15x40	0	0
V7	15x40	0	0
V8	15x40	0	0
V9	15x40	0	0
V10	15x40	0	0
V11	15x40	0	0
V12	15x40	0	0
V13	15x40	0	0
V14	15x40	0	0
V15	15x40	0	0
V16	15x40	0	0
V17	15x40	0	0
V18	15x40	0	0
V19	15x40	0	0
V20	15x40	0	0
V21	15x40	0	0
V22	15x40	0	0
V23	15x40	0	0
V24	15x40	0	0
V25	15x40	0	0
V26	15x40	0	0
V27	15x40	0	0
V28	15x40	0	0
V29	15x40	0	0
V30	12x30	0	0
V31	15x40	0	0
V32	15x40	0	0
V33	15x40	0	0
V34	15x40	0	0
V35	15x40	0	0
V36	15x40	0	0
V37	15x40	0	0
V38	15x40	0	0
V39	15x40	0	0
V40	15x40	0	0
V41	15x40	0	0
V42	15x40	0	0
V43	15x40	0	0
V44	15x40	0	0
V45	15x40	0	0
V46	15x40	0	0
V47	15x40	0	0
V48	15x40	0	0
V49	15x40	0	0
V50	15x40	0	0
V51	15x40	0	0
V52	15x40	0	0
V53	15x40	0	0
V54	15x40	0	0
V55	15x40	0	0

Características dos materiais		
fck (kgf/cm²)	Ecs (kgf/cm²)	
25	23800	

Dimensão máxima do agregado = 19 mm

Forma do pavimento terreo
escala 1:50

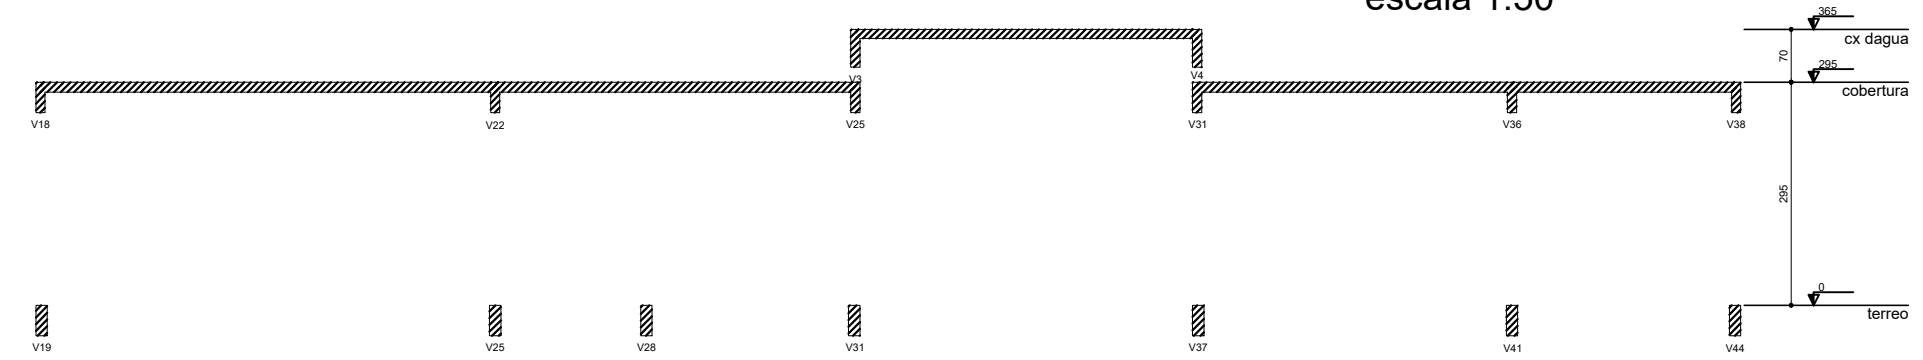

Corte A-A
escala 1:50

	PREFEITURA MUNICIPAL DE SÃO JOAQUIM		
	PROJETO ESTRUTURAL UNIDADE BÁSICA DE SAÚDE - UBS RUA FRANCISCO ASSIS MARTINS DUTRA, SANTA PAULINA		
EQUIPE TÉCNICA:			
ARQUITETA: M ^o DE FÁTIMA SOUSA NUNES MUNE - CAU A64851-5 ENG. CIVIL: DIEGO MESQUITA RIBEIRO - CREA-SC 172593-2 ENG. CIVIL: ISMAEL SILVA PEREIRA - CREA-SC 178954-1 ENG. CIVIL: MAURO BILL SILVA BARBOSA - CREA-SC 183130-1 ENG. CIVIL: GUSTAVO DA SILVA - CREA-SC 206543-8 T ^{EC.} EM GEOMENSURA: CLEBER O. C. MEDEIROS - CFT 2500652297			
ESCALA	ÁREA	DATA	FOLHA
INDICADA	267,77 m ²	JULHO/2024	06/08