



- REVISÃO DA REDE HIDROSSANITÁRIA
- TROCA DE PISO CERÂMICO
- PORTA TIPO VENEZIANA
- TROCAR AS PEÇAS

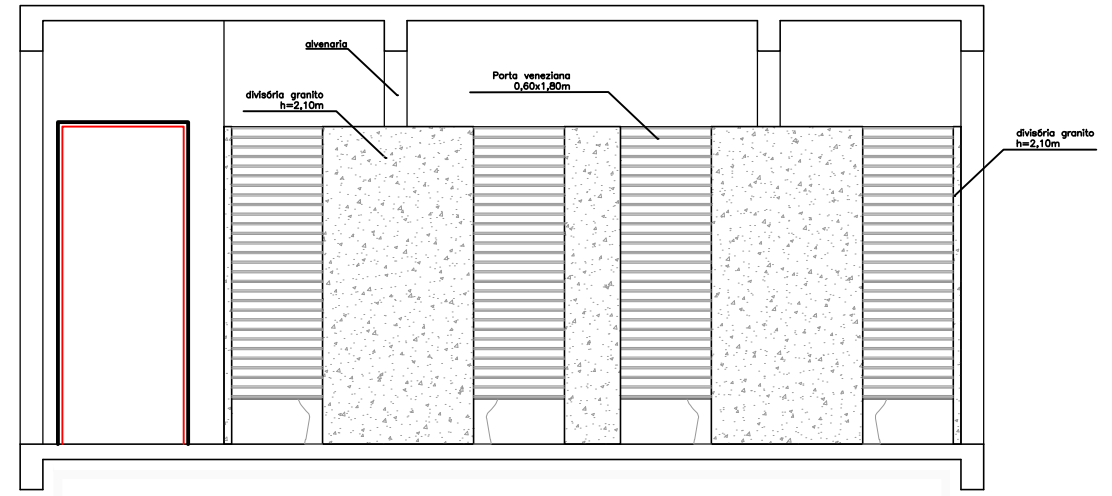

VISTA 01  
ESCALA 1:25

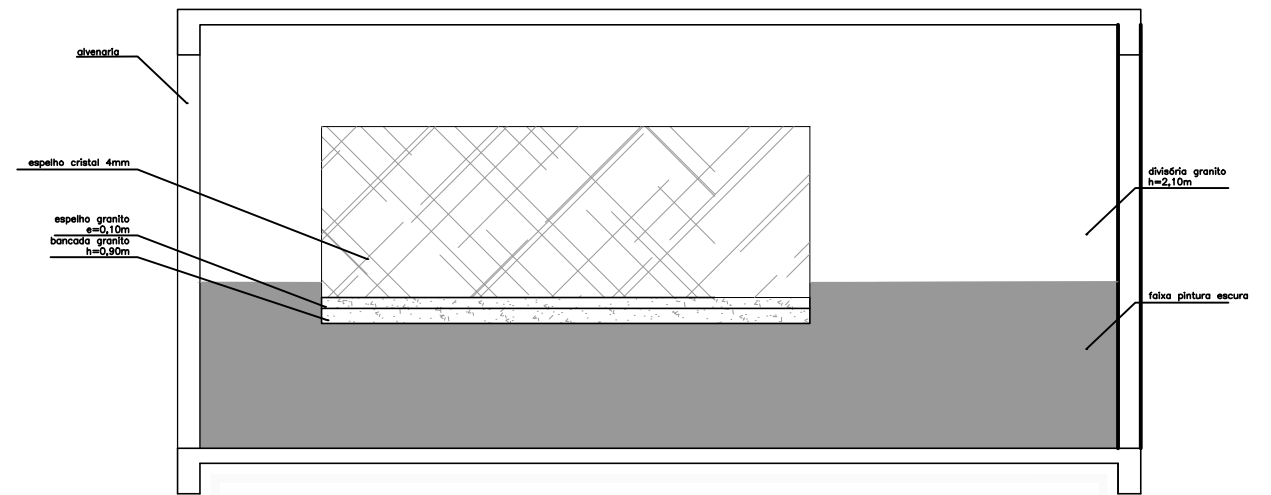

VISTA 02  
ESCALA 1:25

Quadro de Cargas (QD2)

Circ.	Descrição	Iluminação				Tomadas		Chuveiro	Ar Cond.	Pot. W	Corr. A	Fases	Prot. A	Cond. mm2	Obs.
		60W	100W	175W	220W	100W	600W								
1	Iluminação	4	2							440.0	2.00	1	10A	1.5	Obs.:
2	Tomadas Geral														Obs.:
3	Torneira Elétrica														Obs.:
4	Chuveiro														Obs.:
5	Circuito Reserva														Obs.:

**POTÊNCIA: 440W (Alimentação Bifásica)**



PREFEITURA MUNICIPAL DE SÃO JOAQUIM

PROJETO ARQUITETÔNICO

Reforma dos banheiros, escola CAIC Fúlvio Amarante Ferreira  
Rua Manoel Rodrigues do Nascimento, Jardim Minuano

EQUIPE TÉCNICA:

ARQUITETA: M<sup>o</sup> DE FÁTIMA SOUSA NUNES MUNIZ - CAU A64851-5  
 ENG. CIVIL: DIEGO MESQUITA RIBEIRO - CREA-SC 172593-2  
 ENG. CIVIL: ISMAEL SILVA PEREIRA - CREA-SC 178954-1  
 ENG. CIVIL: MAURO BILL SILVA BARBOSA - CREA-SC 183130-1  
 ENG. CIVIL: GUSTAVO DA SILVA - CREA-SC 206543-8  
 TÊC. EM GEOMENSURA: CLEBER O. C. MEDEIROS - CFT 2500652297