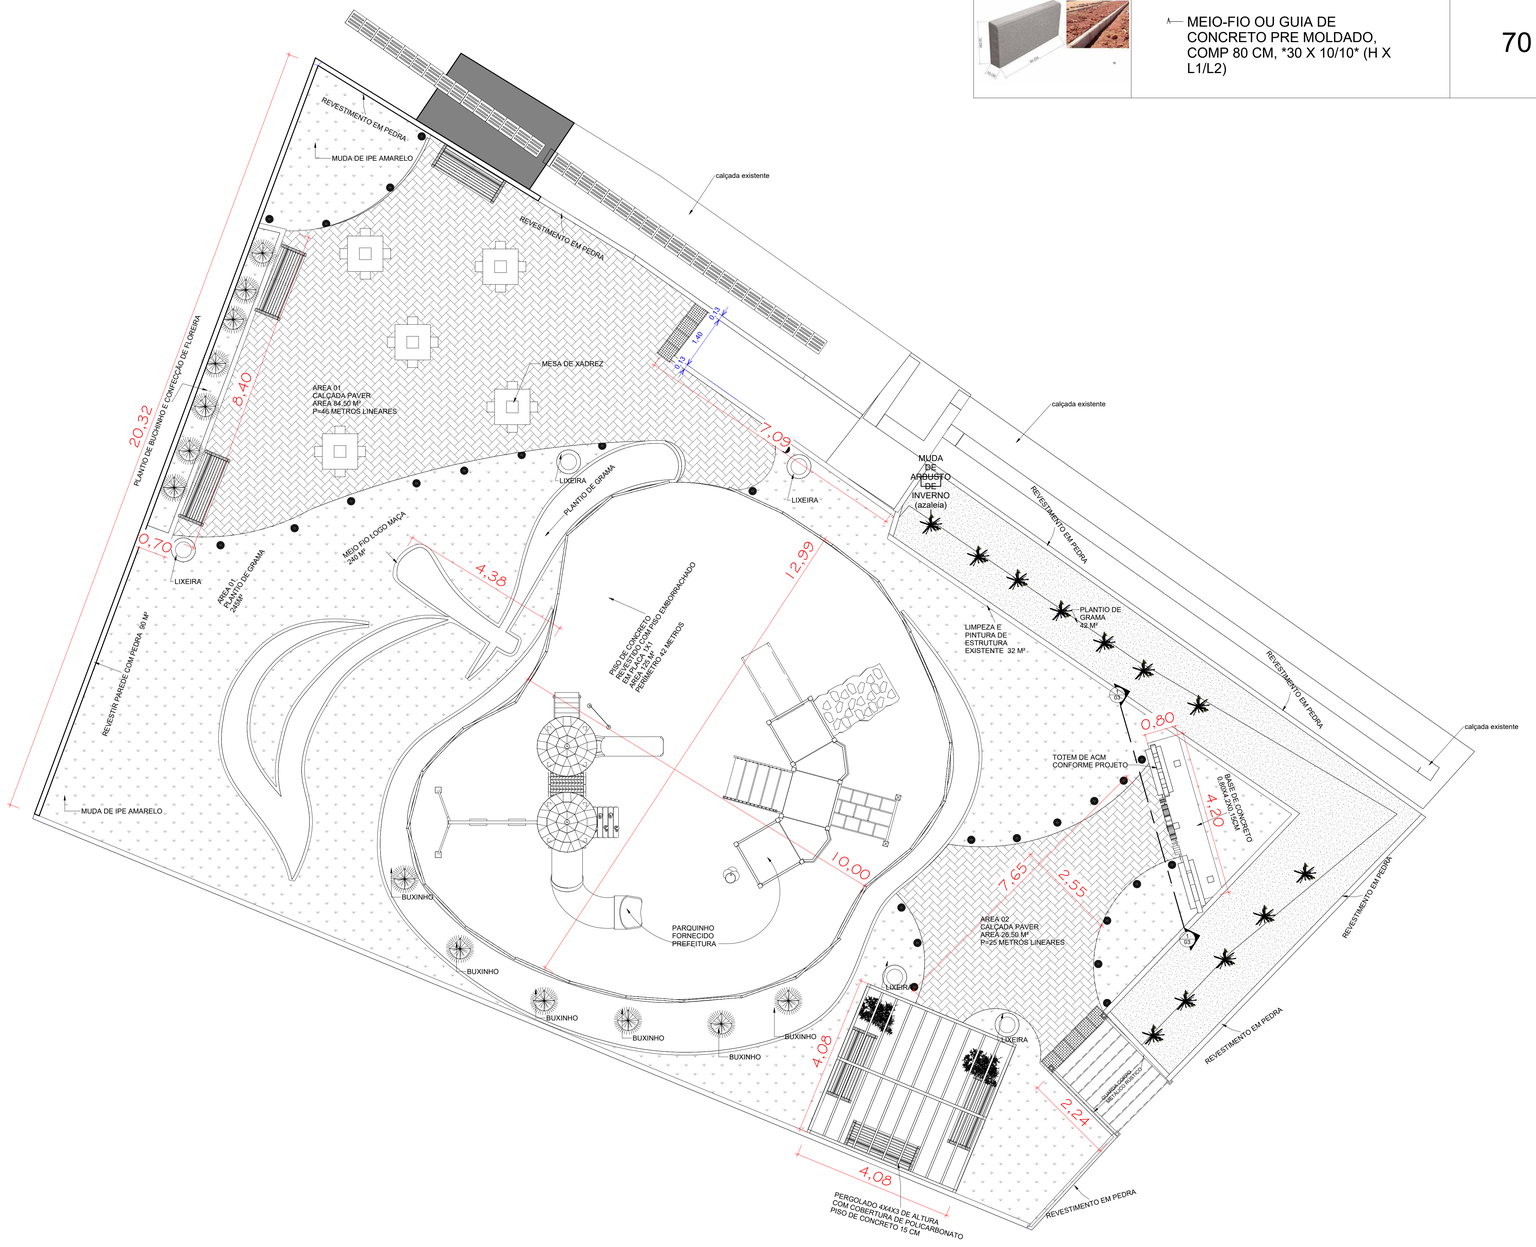
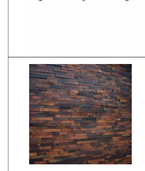
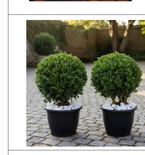
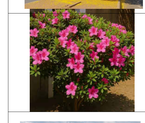


1 *TÉRREO Copiar 1*
1 : 50

	PAVER VERMELHO	114
	MEIO-FIO OU GUIA DE CONCRETO PRE MOLDADO, COMP 80 CM, *30 X 10/10* (H X L1/L2)	70

	Mesa Xadrez Conjunto de Mesa em concreto circular com tabuleiro de xadrez	5
	Lixeiras Em Madeira Coleta Seletiva Praça/ Condomío / Jardim	5
	Banco De Jardim Frances 7 Réguas 150 Cm Madeira De Lei Praça	6
	Poste Balizador 50 CM Timoneiro Luminaria Casa Jardim Preto	27
	GUARDA CORPO - CONTEMPORÂNEO	18,60 M
	REVESTIMENTO DE PEDRA FERRO 10X20 C,	50 M2
	Muda De Buxinho Bola Verde Natural Promoção	15
	Muda de Ipê Amarelo – Florada Intensa e Ornamental	2
	Muda de Azaleia – Flores Rústicas e Coloridas Para Jardim	12
	TOTEM DE FOTO PRA COM ESTRUTURA METÁLICA ,CHAPA DE ALUMÍNIO E ACM	1

PROPRIETÁRIO:

ENGENHEIRO

PRAÇA

PRAÇA MONTE CARLO

SÃO JOAQUIM

ARQUITETONICO

EQUIPE TÉCNICA

- ***ARQUITETA; MARIA DE FATIMA SOUSA NUNES MUNE - CAU A64851-5***
- ***ARQUITETA; FLAVIA MATTOS - CAU A1442384***
- ***ENG. CIVIL; DIEGO MESQUITA RIBEIRO - CREA SC 172393-2***
- ***ENG CIVIL GUSTAVO DA SILVA CREA SC 206543-8***
- ***ENG. CIVIL; MAURO BILL SILVA BARBOSA - CREA SC 183130-1***
- ***TÉC EM GEOMENSURA; CLEBER O.C. MEDEIROS CFT 25006522291***

ESCALA:	*ÁREA:*	*Nº de Prancha*
1 : 50	100,00 m²	*02/ 10*

22/06/2023 18:15:34