



1 *Section 4*
1 : 5

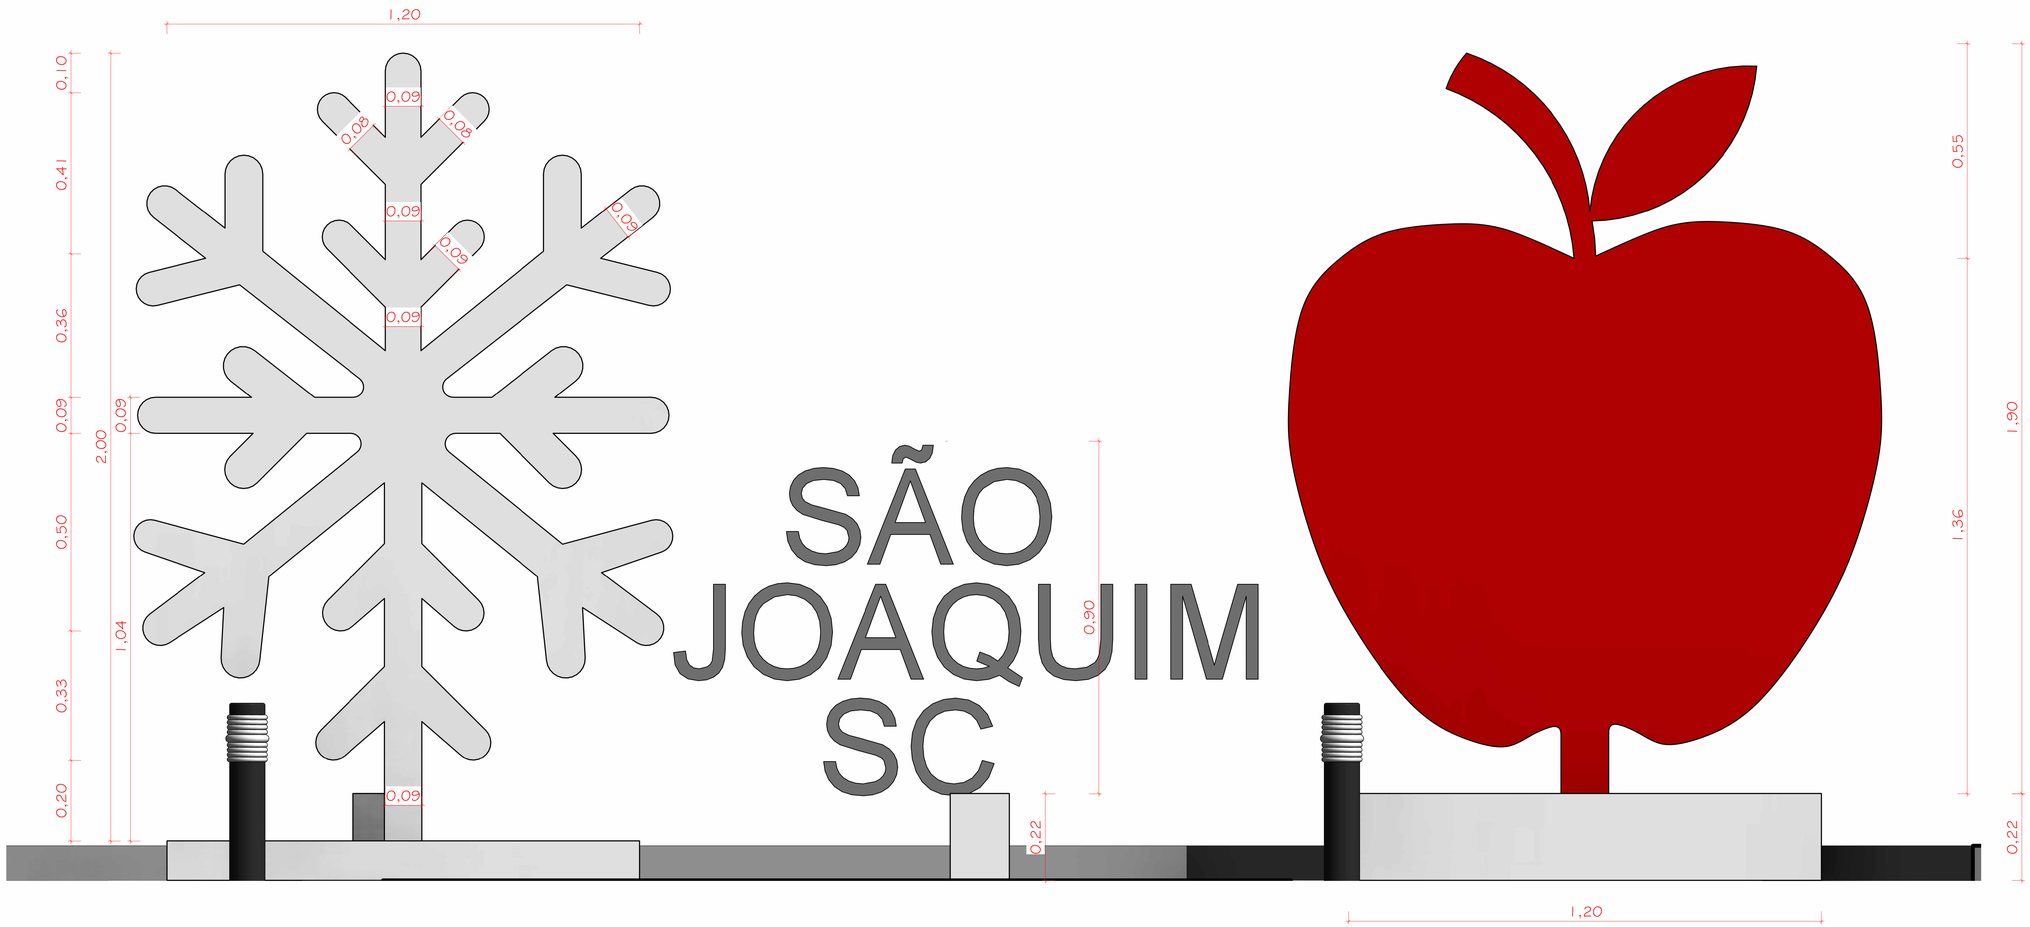

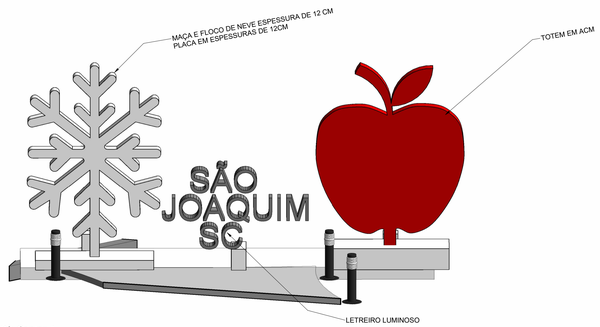

2 *{3D} Copiar 1*

PROPRIETÁRIO:

ENGENHEIRO

PRAÇA

PRAÇA MONTE CARLO

SÃO JOAQUIM

DETALHE TOTEM

EQUIPE TÉCNICA

- ***ARQUITETA; MARIA DE FATIMA SOUSA NUNES MUNE - CAU A64851-5***
- ***ARQUITETA; FLAVIA MATTOS - CAU A1442384***
- ***ENG. CIVIL; DIEGO MESQUITA RIBEIRO - CREA SC 172393-2***
- ***ENG CIVIL GUSTAVO DA SILVA CREA SC 206543-8***
- ***ENG. CIVIL; MAURO BILL SILVA BARBOSA - CREA SC 183130-***
- ***TÉC EM GEOMENSURA; CLEBER O.C. MEDEIROS CFT 250065229***

ESCALA:	*AREA:*	*Nº de Prancha*
1 : 5	100,00 m²	*03/ 10*

22/09/25 16:17:04