


PERFIL LONGITUDINAL RUA JOÃO RICARDO OLIVEIRA E RUA HORÁCIO PIRES DE HARO

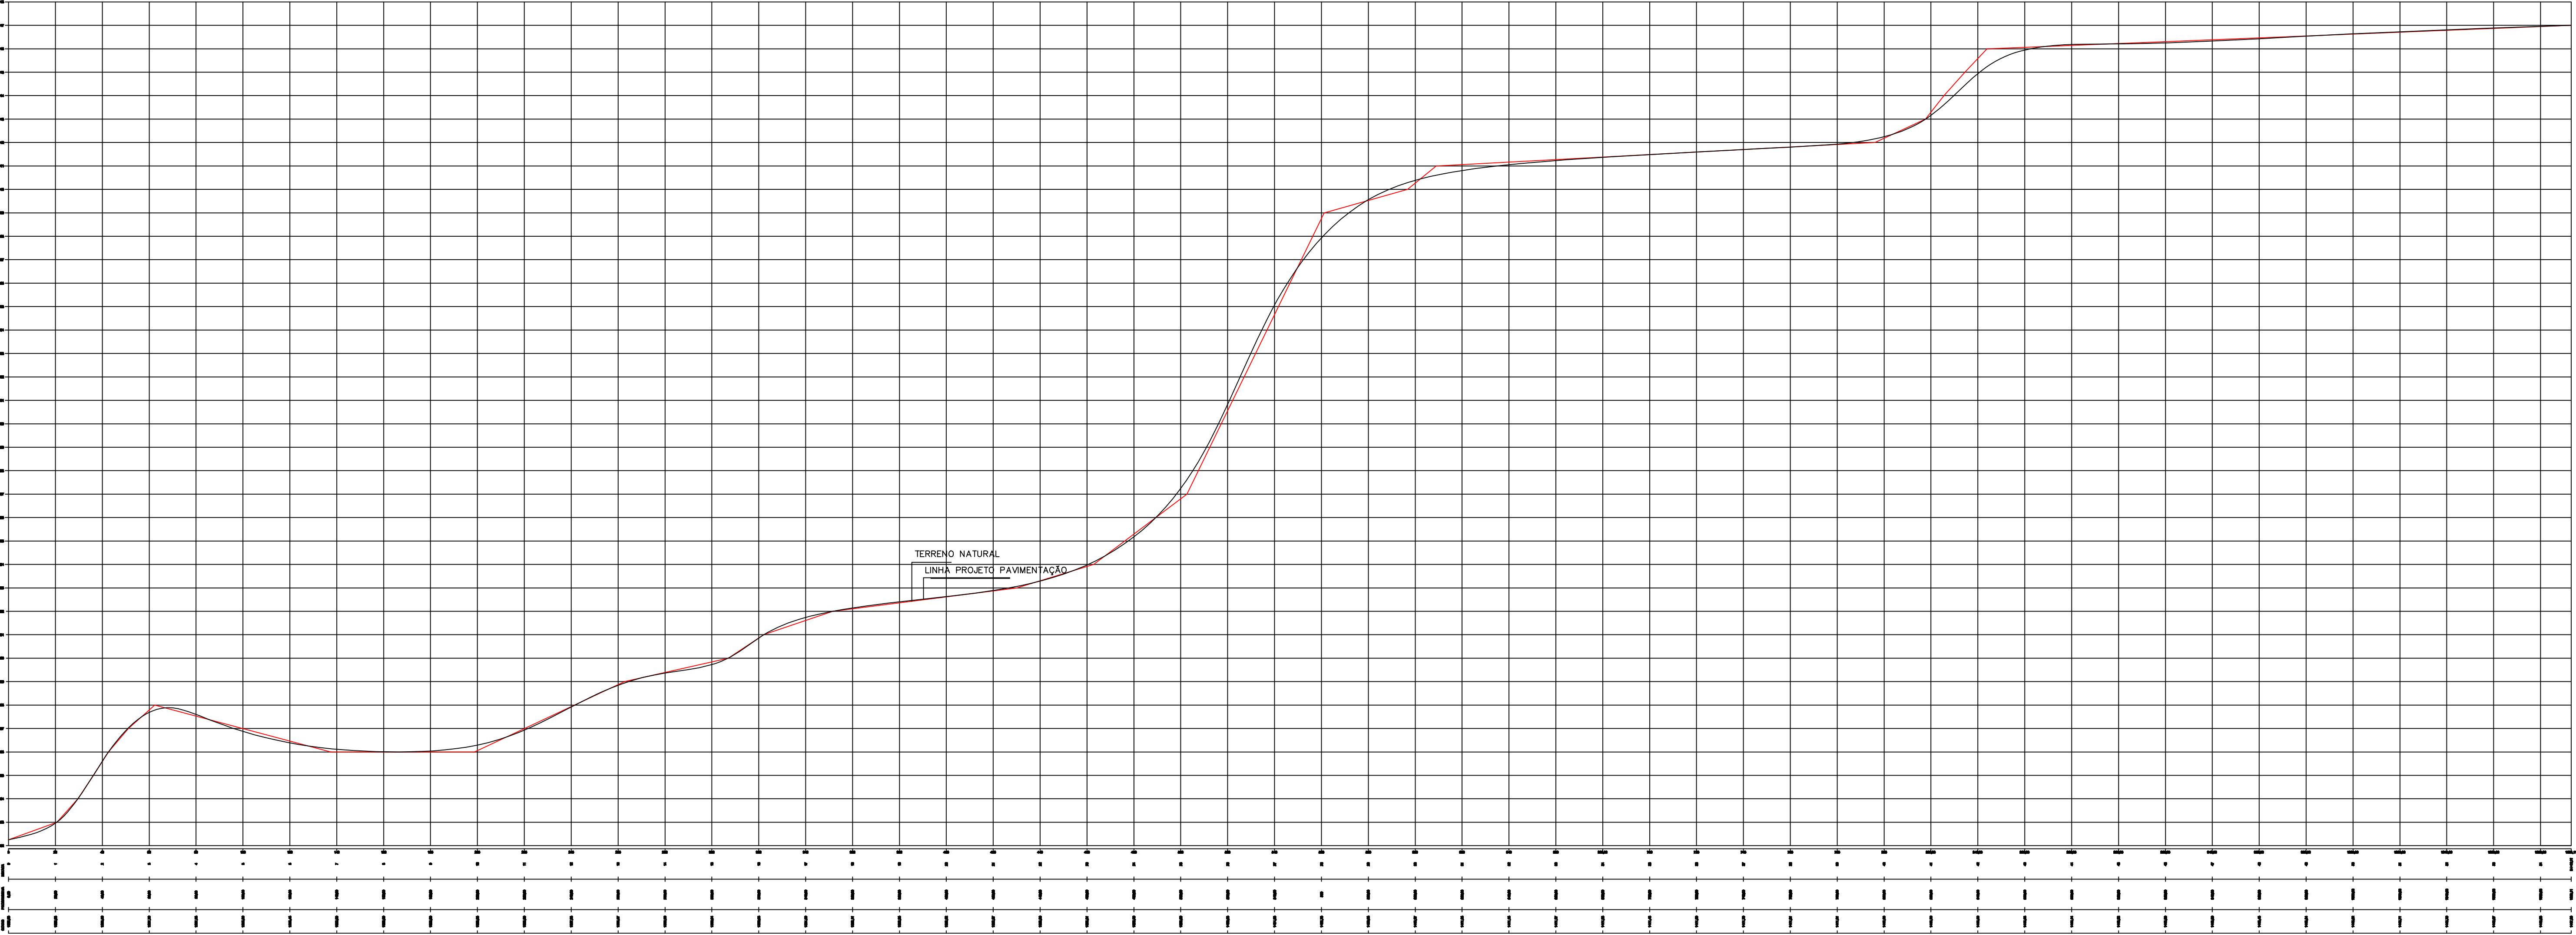

PREFEITURA MUNICIPAL DE
SÃO JOAQUIM

5

PROJETO:

Luizão Bregim Alves

Eng. Civil - CREA 148879

Cláudio Medeiros

Téc. em Topografia - CPT 200000000

PREFEITO:

Gláucio Farias

Assessor:

Luizão

Topografia:

Cláudio Medeiros

OBRA:

Projeto de Pavimentação
Rua João Ricardo de Oliveira
e Rua Horácio P. de Haro
Pav. em Lajotas Sextavadas

Perfil Longitudinal

Ext: 1.093,11 m

Escala:

1:1000

Data:

Junho/2016