
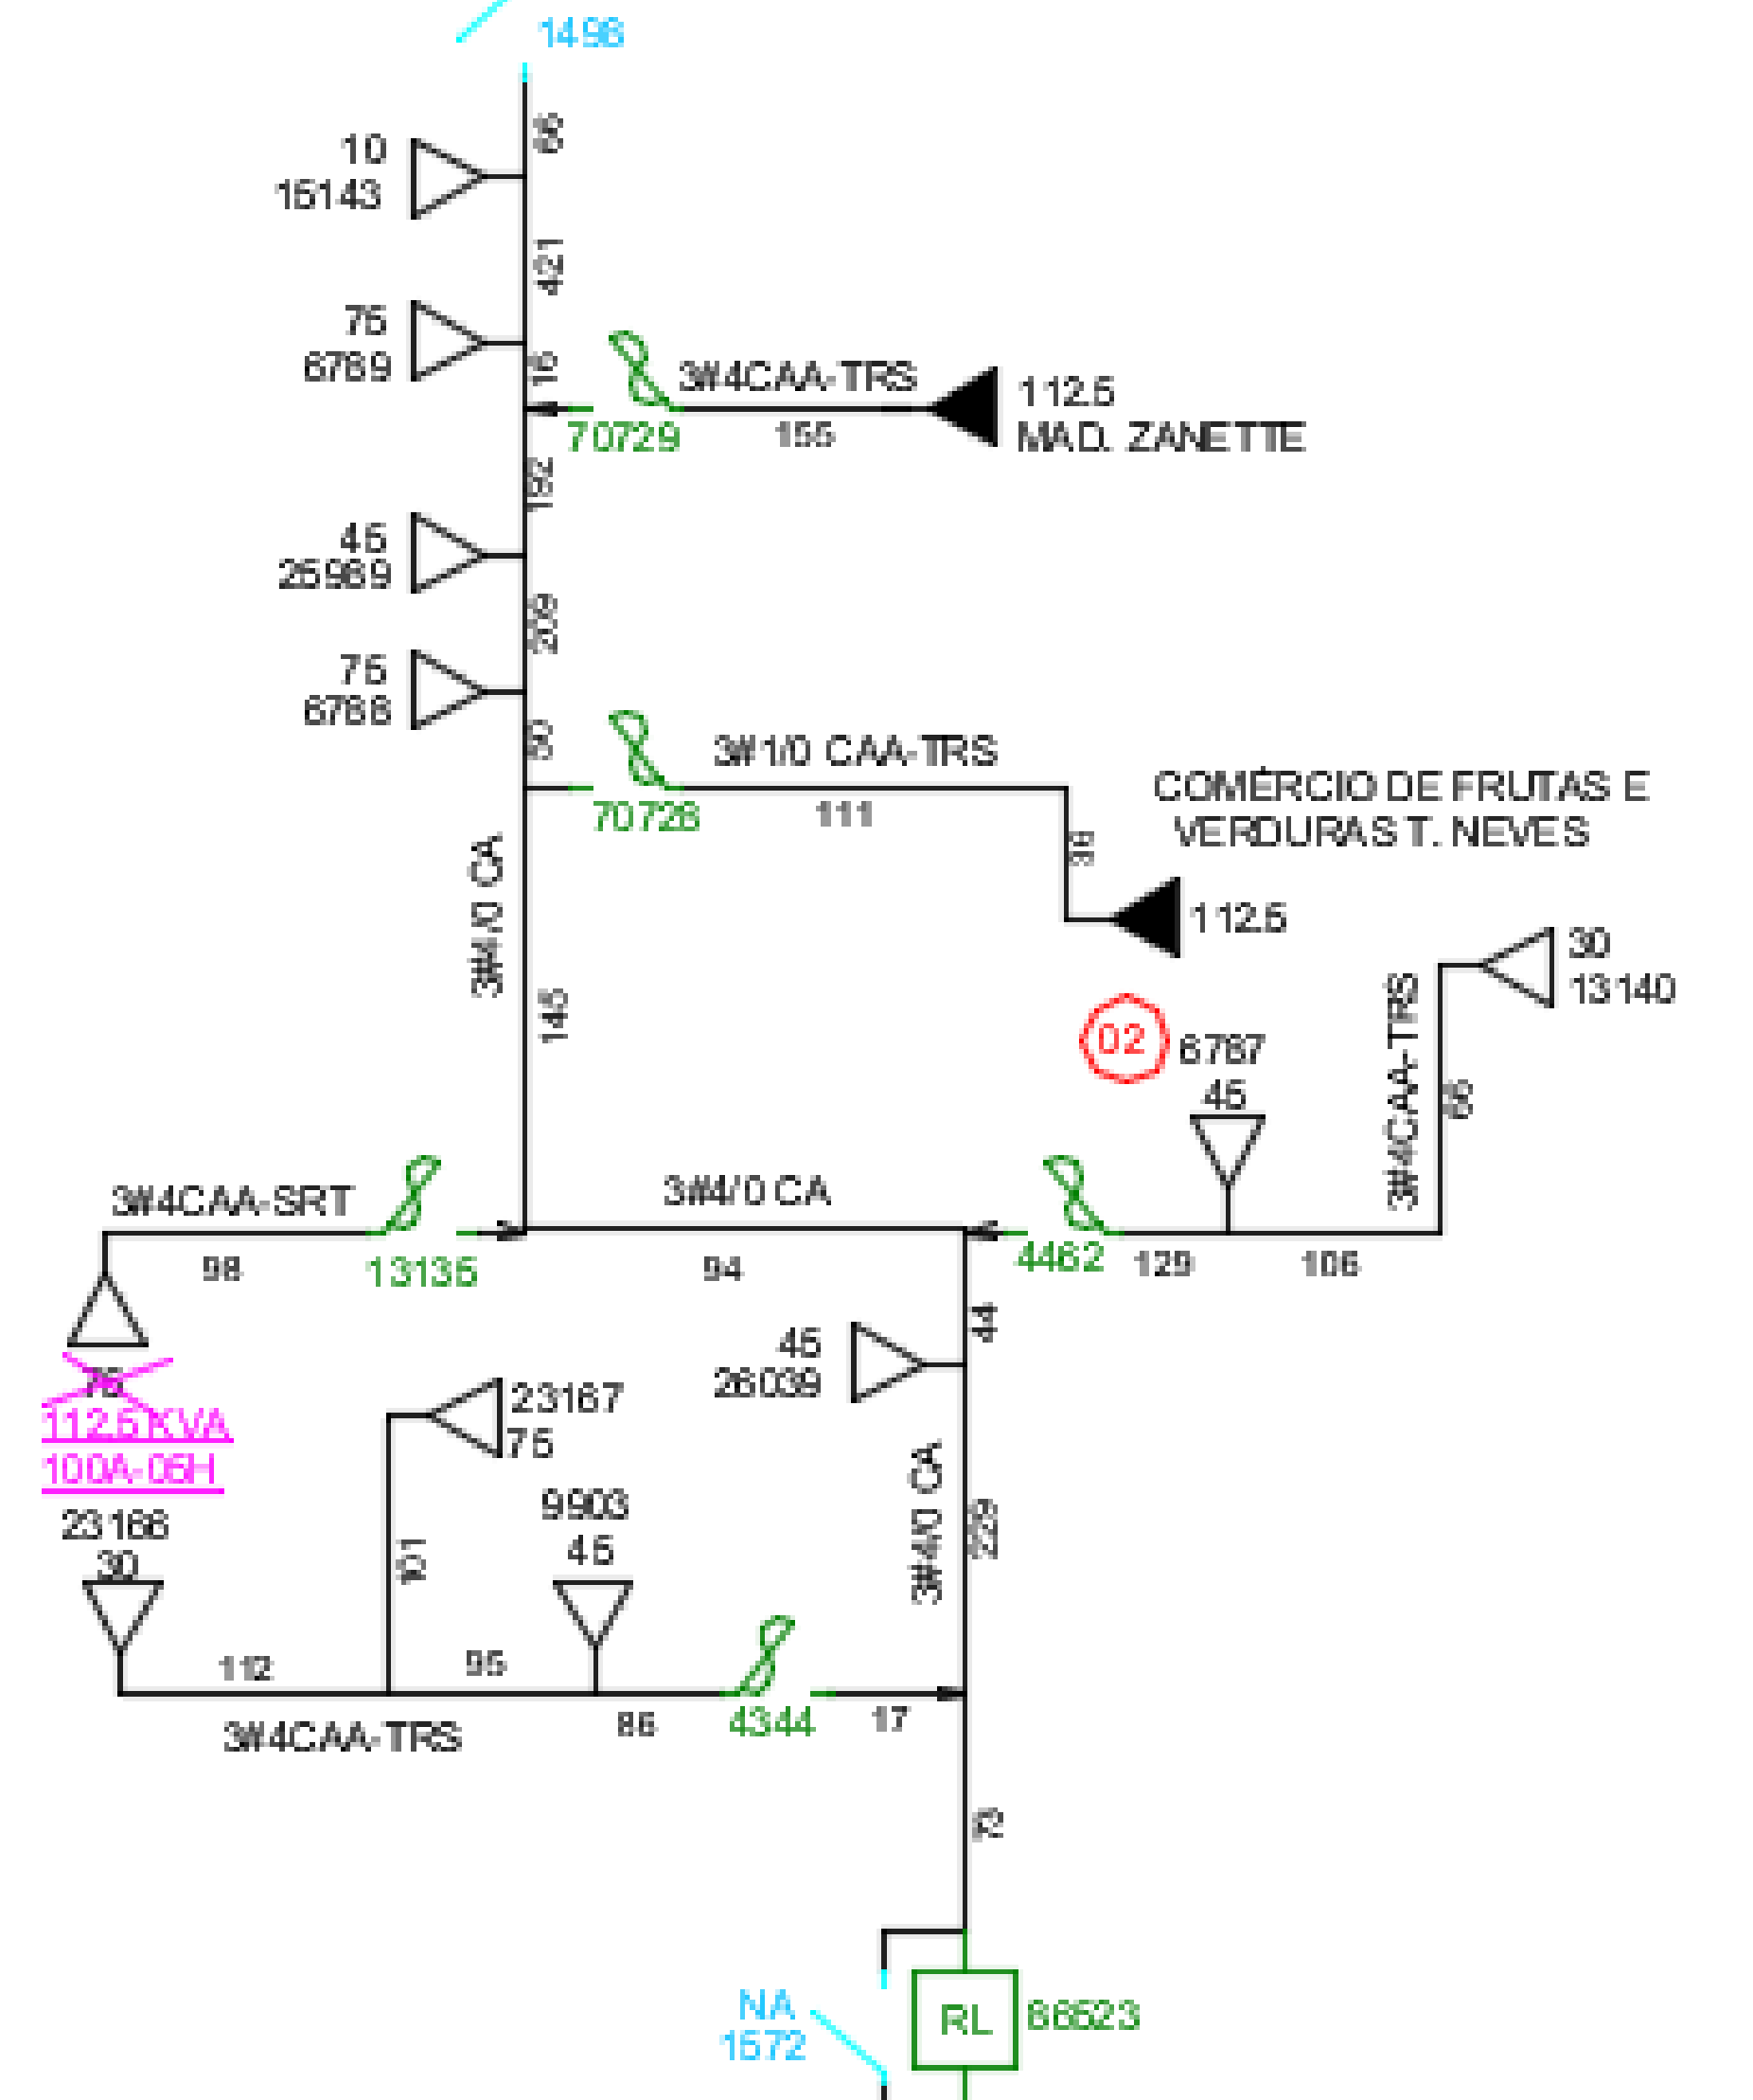


TABELA RESUMO PROJETO					
ITEM	INSTALAR	RETENÇONAR	SUBSTITUIR	RETIRAR	TOTAL
POSTE	7	0	1	0	8
REDE	124	130	226	62	542
TRANSFORMADOR	0	0	1	0	1

 

ATENÇÃO
 Ao receber o trecho deve-se:
TESTAR ausência de tensão
ATERRAR a rede
SINALIZAR o local da obra

Obra Ligação Nova	Número Poligono 00040066335
Endereço RUA ROSALVO ALBINO - STA CRUZ-SJ - SAO JOAQUIM	Nota PS: 00040066335
Interessado MUNICIPIO DE SAO JOAQUIM	N FUIALIM: FU 13135 - AL SJM 01
Projetista ELETLSUL_JUCIMARDP	Escala 1:500
Digitalização: ELETLSUL_JUCIMARDP	Data 02/03/2022