

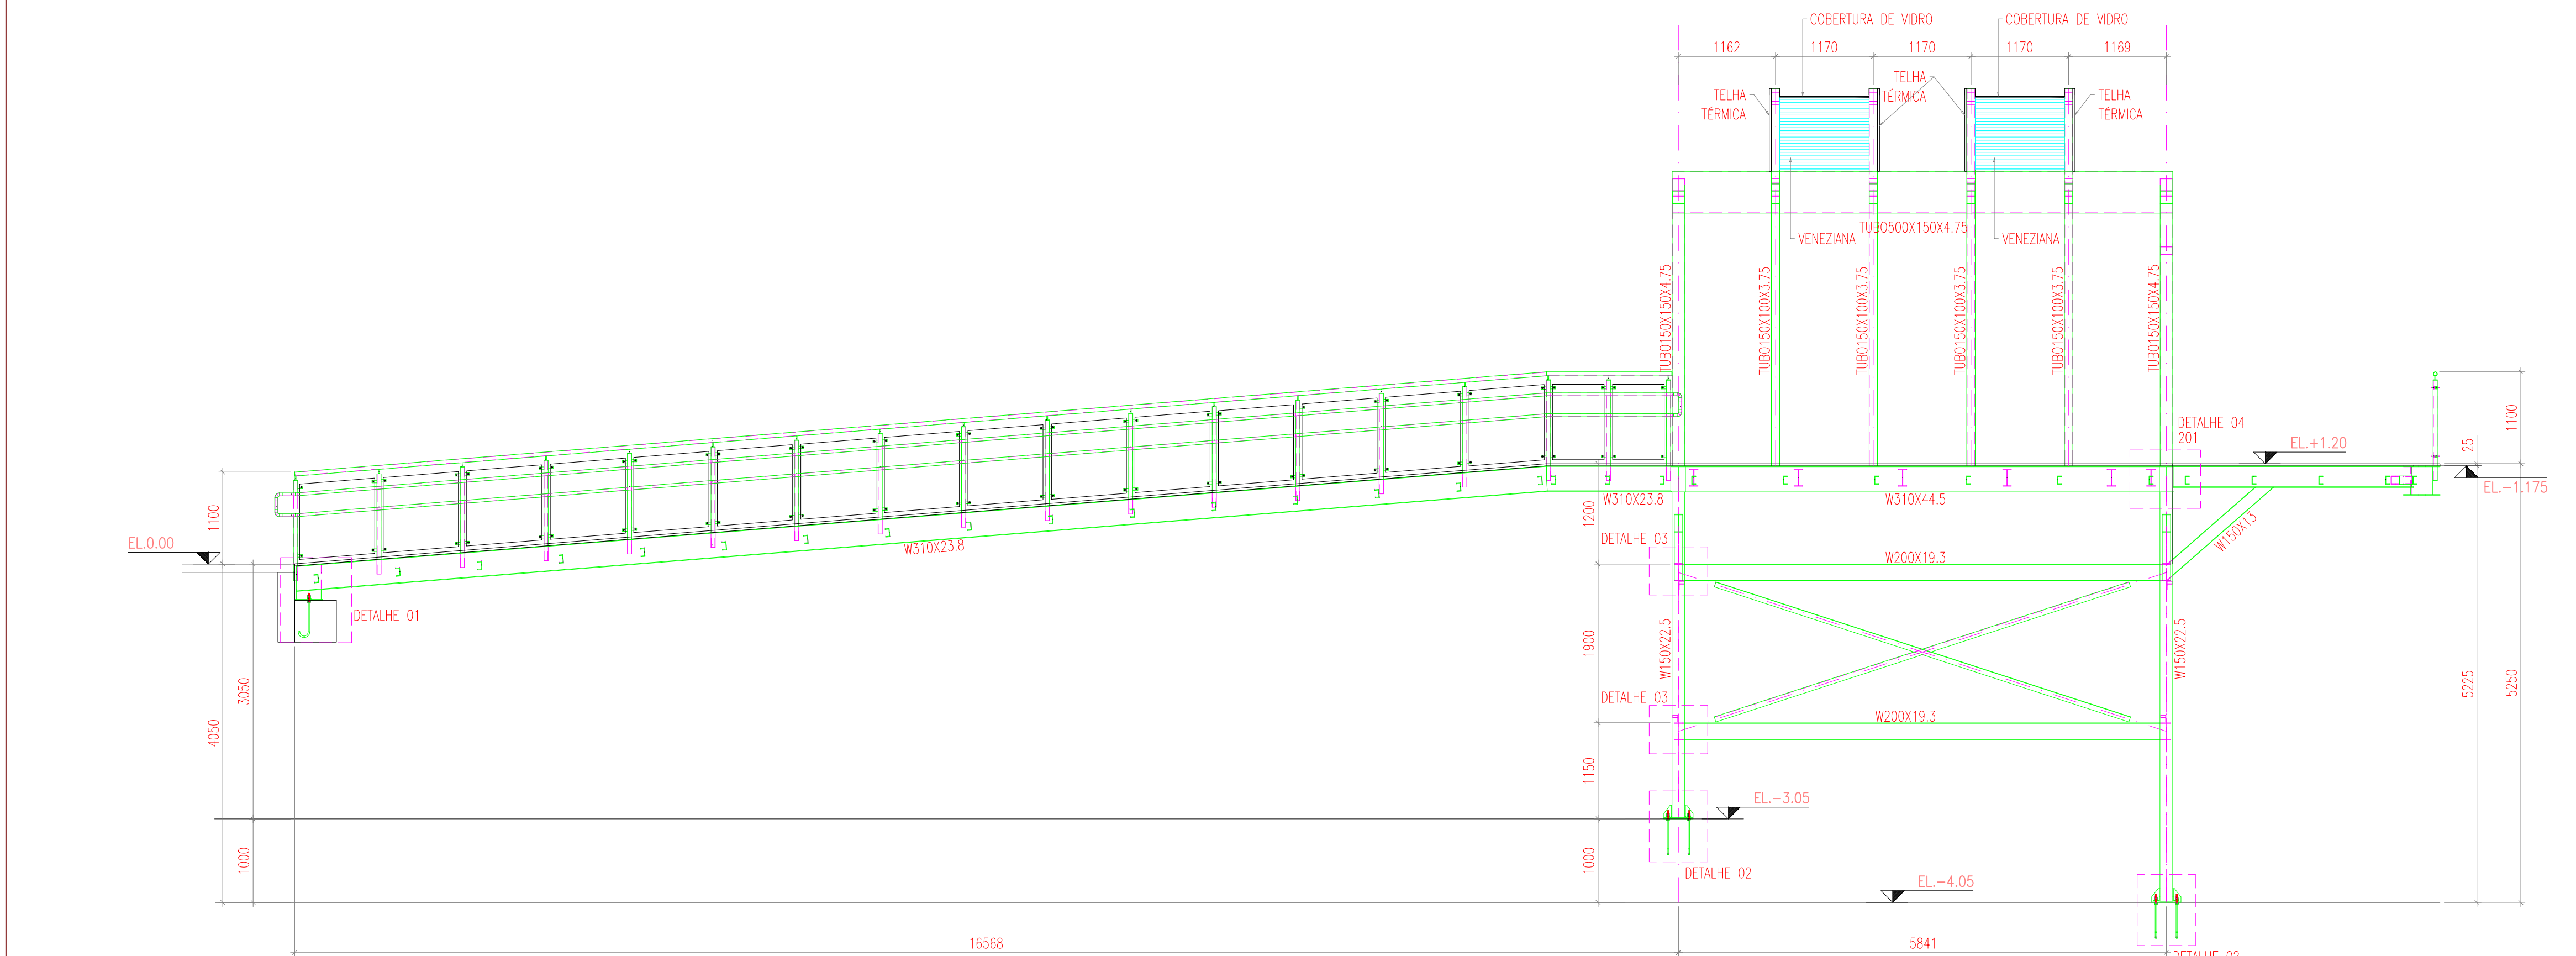
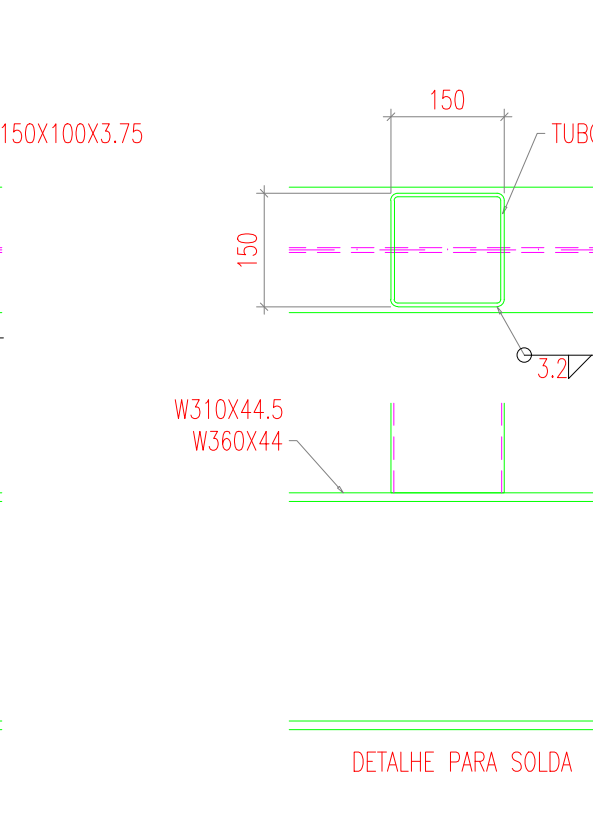
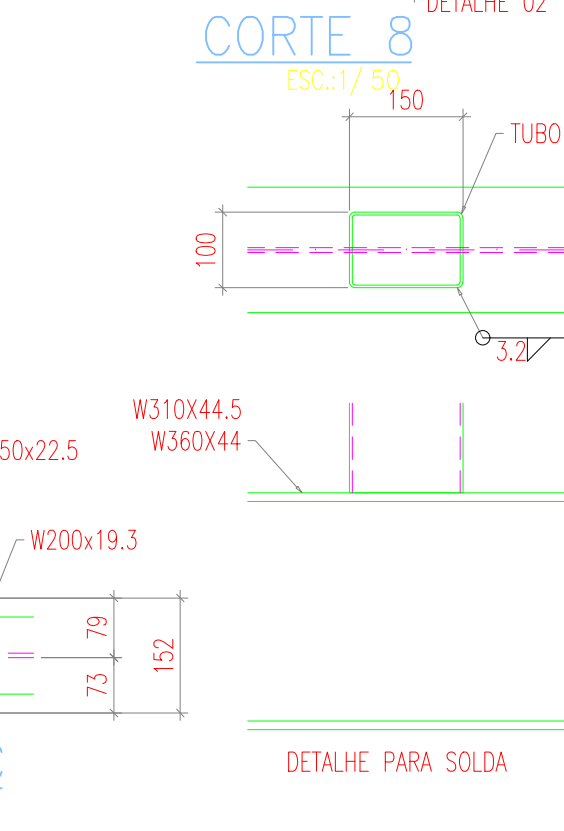
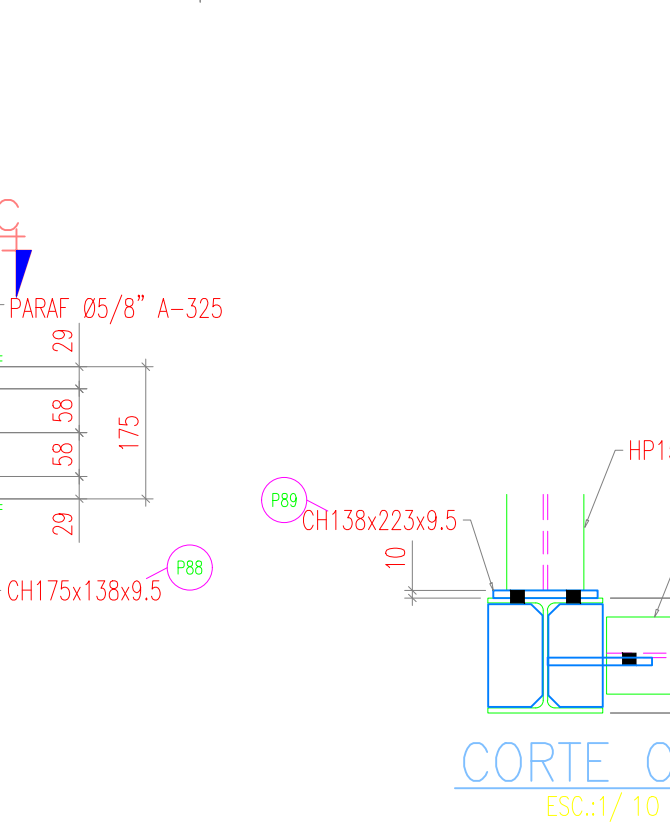
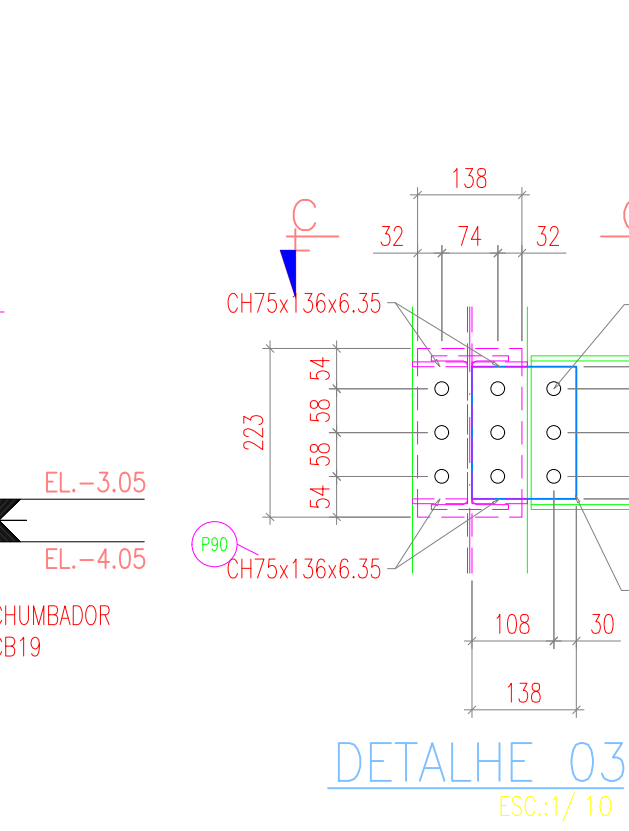
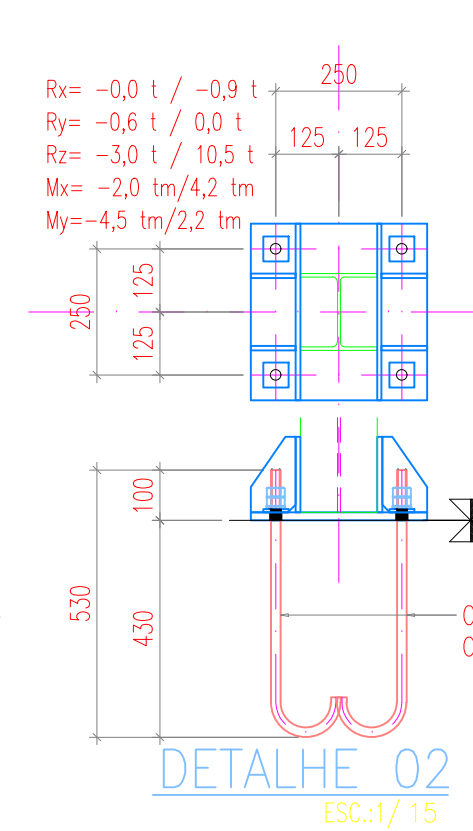
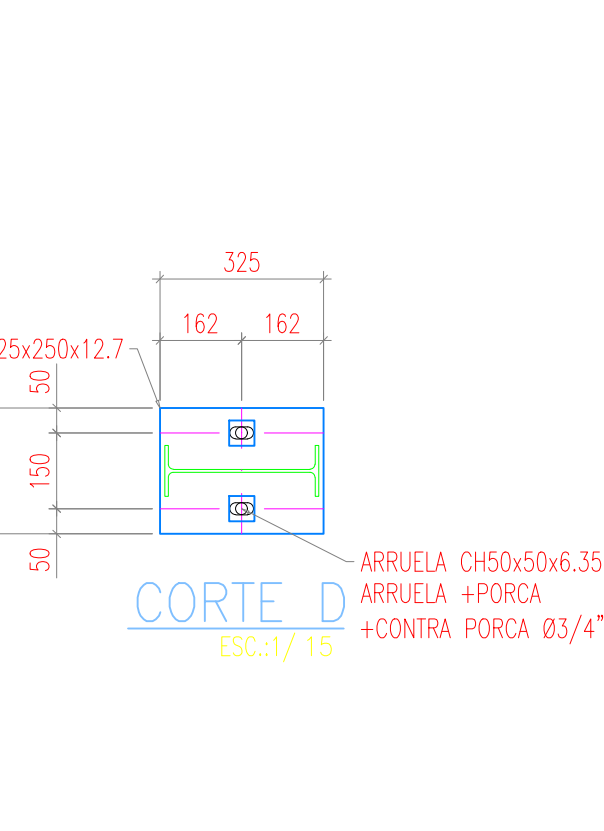


CORTE 7
ESC:1/50

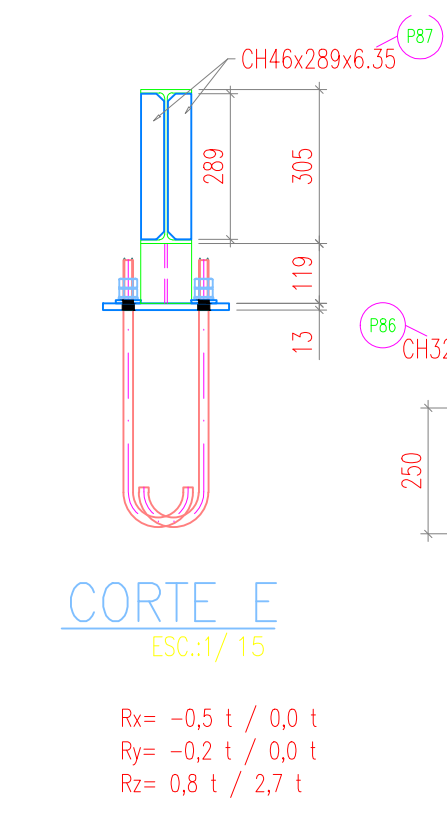

CORTE 8
ESC:1/50

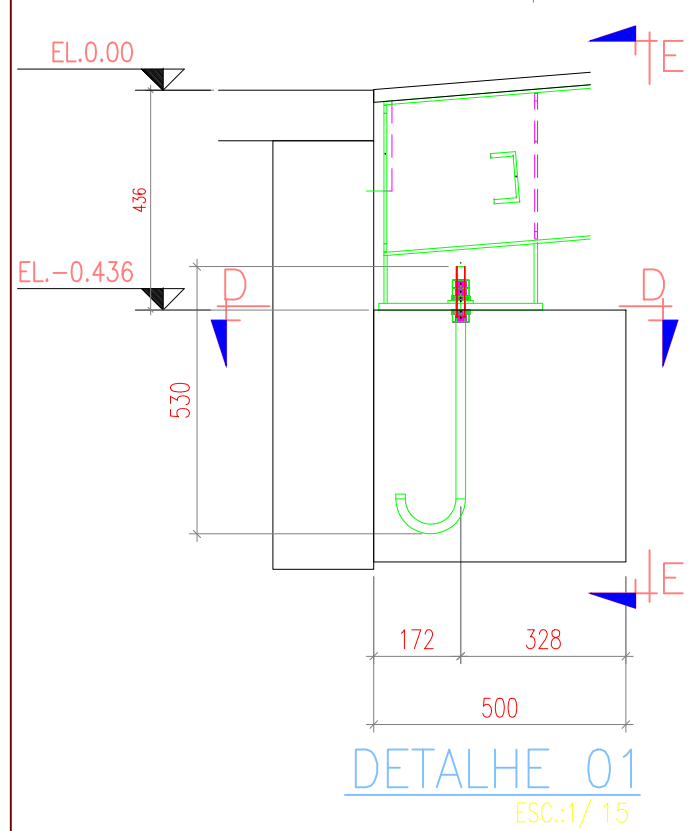

01	REVISÃO CONFORME SOLICITAÇÃO	03.03.2022	PROJETAL
00	EMIÇÃO INICIAL	02.03.2022	PROJETAL
REV.	DESCRIÇÃO	DATA	DESENHISTA

01	REVISÃO CONFORME SOLICITAÇÃO	03.03.2022	PROJETAL
00	EMIÇÃO INICIAL	02.03.2022	PROJETAL
REV.	DESCRIÇÃO	DATA	DESENHISTA

		Av. Coronel Marcos Konder, 805, sala1008 Centro Empresarial Marcos Konder - Centro CEP 88301-303 - Itajaí - Santa Catarina	
47 3248-9851 / 33489469/33488503 www.logosassessoria.com.br			
PROPRIETÁRIO: PREFEITURA MUNICIPAL DE SÃO JOAQUIM SC GOVERNO DO ESTADO DE SANTA CATARINA		METÁLICA	
PROJETO: MIRANTE		FOLHA No 202	
ESCALA:	INDICADA	RESPONSÁVEL TÉCNICO: ENG. WILSON CARLOS HOEMKE CREA 008964-0 - PROFISSIONAL REGISTRADO E PROFISSIONAL CREA 077133-0	ARQUIVO: MSaoJoaquim.202.R01
DATA INICIAL:	FEV- 2022	REF	
FORMATO:	594x841	REF	
DESENHO:	PROJETAL	REF	